

КП.1

КАДАСТРОВЫЙ ПАСПОРТ

здания, сооружения, объекта незавершенного строительства

Лист №	1	Всего листов:	2
--------	---	---------------	---

Здания (вид объекта недвижимого имущества)	
---	--

"08" декабря 2014 г. № 77/501/14-1214388	
Кадастровый номер:	77:02:0017002:1085
Номер кадастрового квартала:	77:02:0017002
Характер сведений государственного кадастра недвижимости (статус записи об объекте):	—

Описание объекта недвижимого имущества:

1	Местоположение:	127276 Москва, р-н Марфино, ул Ботаническая, д 35, строен 1		
2	Основная характеристика:	площадь	6425.7	кв.м
		(тип)	(значение)	(единица измерения)
	степень готовности объекта незавершенного строительства (%)	—		
3	Назначение:	Нежилое здание		
4	Этажность:	5	1	
		количество этажей	количество подземных этажей	
5	Материал стен:	Кирпичные		
6	Год ввода в эксплуатацию (завершения строительства):	1971		
7	Кадастровая стоимость (руб.):	528648856		
8	Кадастровый номер земельного участка (участков), в пределах которого расположен объект недвижимого имущества:	—		
9	Предыдущие кадастровые (условные) номера объекта недвижимого имущества:	2301160		
10	Особые отметки:	—		
11	Наименование органа кадастрового учета:	Филиал ФГБУ "ФКП Росреестра" по Москве		

Инженер I категории		А. М. Макарова
(полное наименование должности)	(подпись)	(инициалы, фамилия)


М.П.

КП.2


КАДАСТРОВЫЙ ПАСПОРТ
здания, сооружения, объекта незавершенного строительства

Здания (вид объекта недвижимого имущества)			
Лист №	2	Всего листов:	2
"08" декабря 2014 г. № 77/501/14-1214388			
Кадастровый номер:		77:02:0017002:1085	

Схема расположения объекта недвижимого имущества на земельном участке(ах):

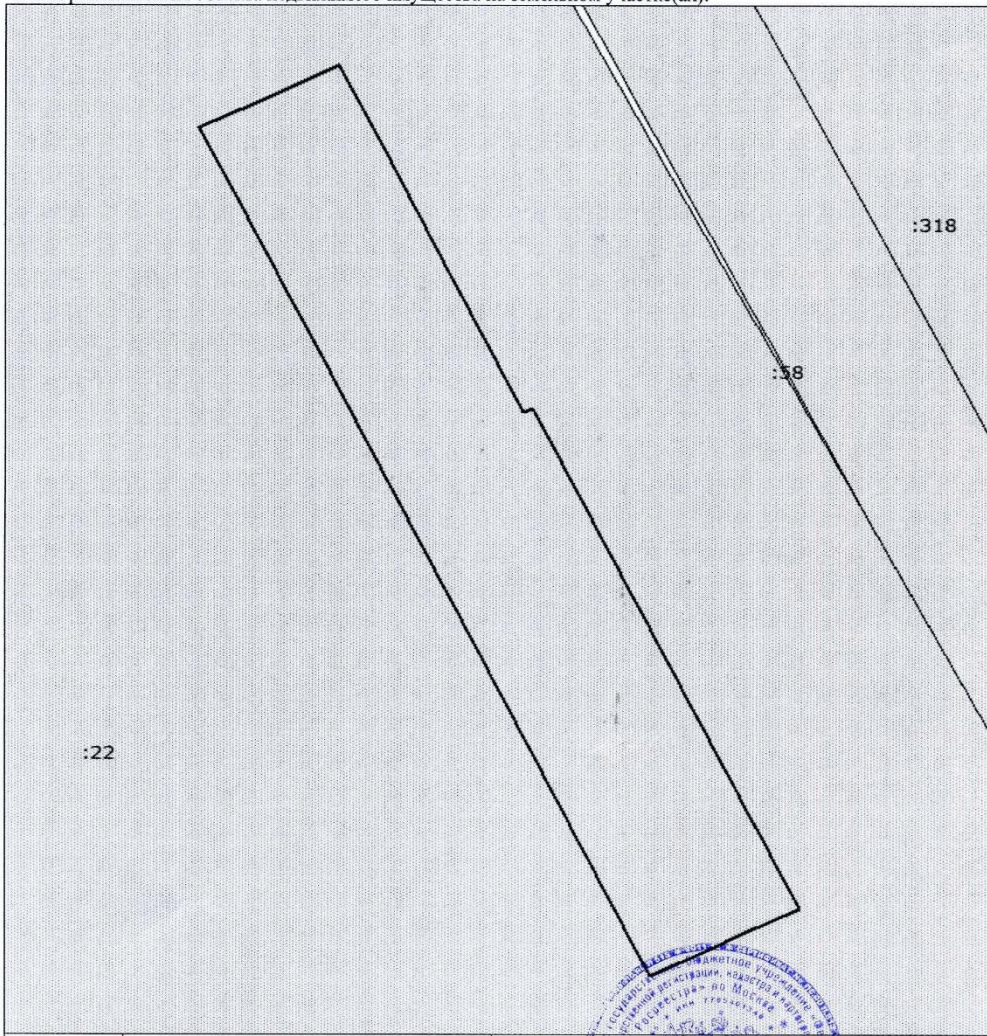

Масштаб 1: 600

Инженер 1 категории (полное наименование должности)	 А. М. Макарова (инициалы, фамилия)
--	---

М.П.