

**Филиал федерального государственного бюджетного учреждения "Федеральная кадастровая палата
Федеральной службы государственной регистрации, кадастра и картографии" по Москве**

(полное наименование органа кадастрового учета)

КП.1

КАДАСТРОВЫЙ ПАСПОРТ

Здания
(вид объекта недвижимого имущества)

Лист №	1	Всего листов:	2
--------	---	---------------	---

"03" сентября 2015 г. № 77/501/15-979189	
Кадастровый номер:	77:07:0001004:1017
Номер кадастрового квартала:	77:07:0001004
Предыдущие номера:	3202798
Дата внесения номера в государственный кадастр недвижимости:	27.05.2012

Описание объекта недвижимого имущества:

1	Адрес (описание местоположения):	121552 Москва, р-н Крылатское, ул Островная, д 7, строен 1		
2	Основная характеристика:	площадь	731,5	кв.м
		(тип)	(значение)	(единица измерения)
3	Назначение:	Нежилое здание		
4	Наименование:	—		
5	Количество этажей, в том числе подземных этажей :	1, а также подземных 1		
6	Материал наружных стен:	Крупнопанельные		
7	Год ввода в эксплуатацию (завершения строительства):	2007		
8	Кадастровая стоимость (руб.):	112635433.68		
9	Кадастровый номер земельного участка (участков), в пределах которого расположен объект недвижимого имущества:	—		
10	Степень готовности объекта незавершенного строительства (%)	—		
11	Кадастровые номера помещений, расположенных в здании или сооружении:	77:07:0001004:2395, 77:07:0001004:2396, 77:07:0001004:2397, 77:07:0001004:2398, 77:07:0001004:2399, 77:07:0001004:2400, 77:07:0001004:2401, 77:07:0001004:2402		
12	Сведения о правах: Собственность, № 77-77-12/004/2010-484 от 02.07.2010, город Москва; Оперативное управление, № 77-77-07/036/2012-964 от 24.04.2012, Казенное предприятие города Москвы "Дворец спорта "Динамо" в Крылатском" Департамента физической культуры и спорта города Москвы			
13	Сведения о включении в реестр объектов культурного наследия:	—		
14	Особые отметки:	—		
15	Сведения о кадастровых инженерах:	—		
16	Дополнительные сведения:			
	16.1	Кадастровые номера объектов недвижимости, образованных с объектом недвижимости	—	
	16.2	Кадастровые номера объектов недвижимости, образованных из объекта недвижимости	—	
	16.3	Кадастровые номера объектов, подлежащих снятию с кадастрового учета	—	
17	Характер сведений государственного кадастра недвижимости (статус записи об объекте): Сведения об объекте недвижимости имеют статус ранее учтенные			

Инженер	П. С. Бавкунов
(полное наименование должности)	(инициалы, фамилия)



КАДАСТРОВЫЙ ПАСПОРТ


Здания
(вид объекта недвижимого имущества)

Лист № 2 Всего листов: 2

"03" сентября 2015 г. № 77/501/15-979189

Кадастровый номер: 77:07:0001004:1017

Схема расположения объекта недвижимого имущества на земельном участке(ах):

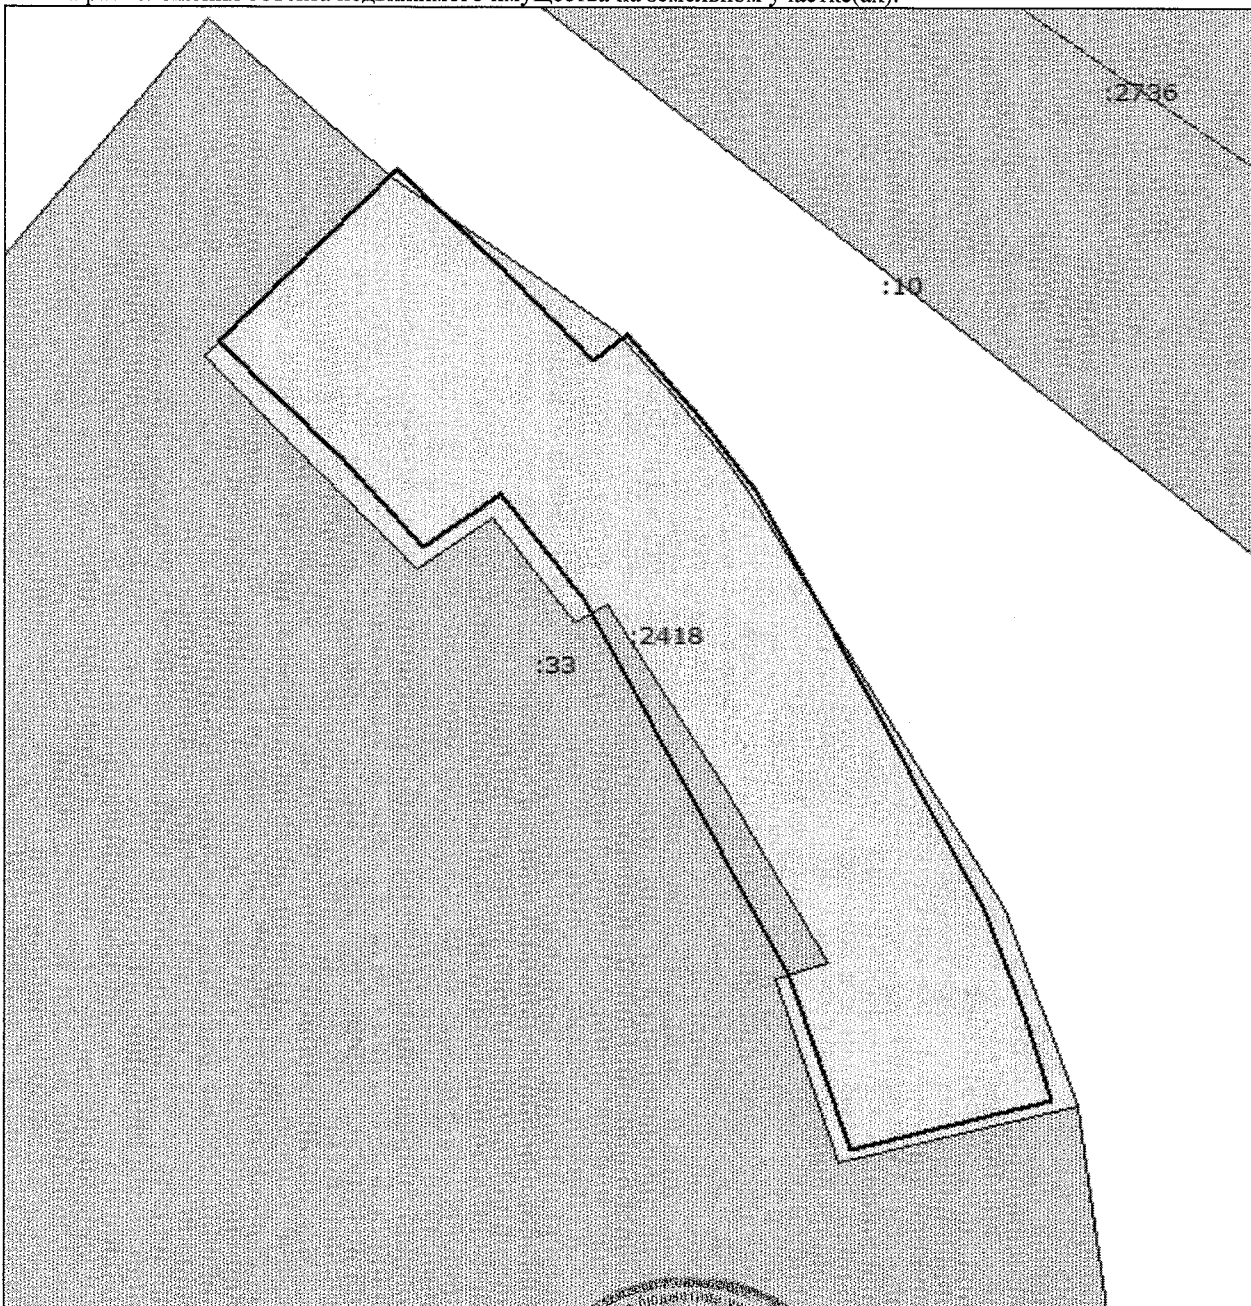

Масштаб 1: 300

Инженер (полное наименование должности)	П. С. Бавкунов (инициалы, фамилия)
--	---------------------------------------

