

КАДАСТРОВЫЙ ПАСПОРТ
здания, сооружения, объекта незавершенного строительства


Лист №	1	Всего листов:	2
--------	---	---------------	---


Здания (вид объекта недвижимого имущества)
--

"13" января 2014 г. № 77/501/14-4470	
Кадастровый номер:	77:04:0001013:1040
Номер кадастрового квартала:	77:04:0001013
Характер сведений государственного кадастра недвижимости (статус записи об объекте):	—

Описание объекта недвижимого имущества:

1	Местоположение:	111024 Москва, город Москва, р-н Лефортово, ул Душинская, д 5, строен 1		
2	Основная характеристика:	площадь	722.3	кв.м
		(тип)	(значение)	(единица измерения)
	степень готовности объекта незавершенного строительства (%)	—		
3	Назначение:	Нежилое здание		
4	Этажность:	3	1	
		количество этажей	количество подземных этажей	
5	Материал стен:	Кирпичные		
6	Год ввода в эксплуатацию (завершения строительства):	1938		
7	Кадастровая стоимость (руб.):	50640906.69		
8	Кадастровый номер земельного участка (участков), в пределах которого расположен объект недвижимого имущества:	—		
9	Предыдущие кадастровые (условные) номера объекта недвижимого имущества:	2120489		
10	Особые отметки:	—		
11	Наименование органа кадастрового учета:	Филиал ФГБУ "ФКП Росреестра" по Москве		

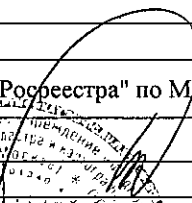Ведущий технолог (полное наименование должности)	 (подпись)	А. В. Картышова (инициалы, фамилия)
---	---	--

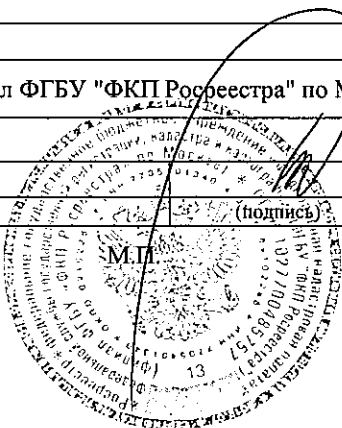

КАДАСТРОВЫЙ ПАСПОРТ
здания, сооружения, объекта незавершенного строительства


Здания
(вид объекта недвижимого имущества)

Лист №	2	Всего листов:	2
--------	---	---------------	---


"13" января 2014 г. № 77/501/14-4470

Кадастровый номер:	77:04:0001013:1040
--------------------	--------------------

Схема расположения объекта недвижимого имущества на земельном участке(ах):

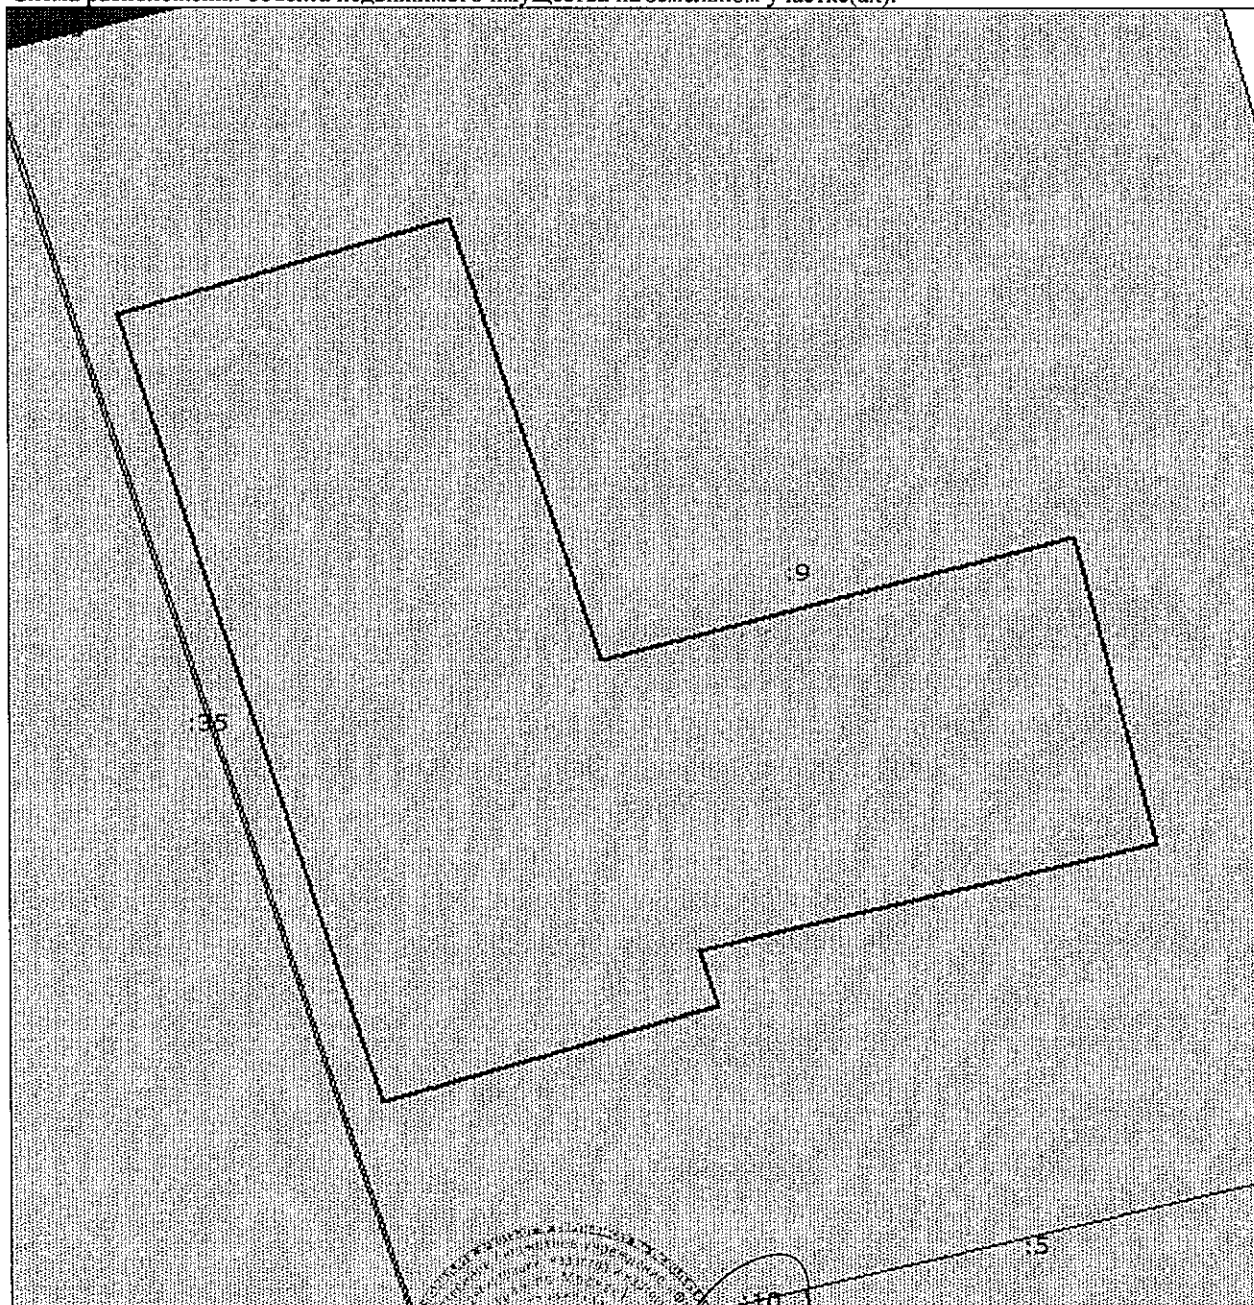

Масштаб 1: 200

Ведущий технолог (полное наименование должности)	 (подпись)	А. В. Картышова (инициалы, фамилия)
---	--	--

