

КАДАСТРОВЫЙ ПАСПОРТ
здания, сооружения, объекта незавершенного строительства

Лист №	1	Всего листов:	2
--------	---	---------------	---


Здания	
(вид объекта недвижимого имущества)	

"23" декабря 2013 г. № 77/501/13-659767	
Кадастровый номер:	77:05:0005008:1179
Номер кадастрового квартала:	77:05:0005008
Характер сведений государственного кадастра недвижимости (статус записи об объекте):	—

Описание объекта недвижимого имущества:

1	Местоположение:	115516 Москва, город Москва, р-н Царицыно, ул. Весёлая, д 4а		
2	Основная характеристика:	площадь	207.1	кв.м
		(тип)	(значение)	(единица измерения)
	степень готовности объекта незавершенного строительства (%)	—		
3	Назначение:	Нежилое здание		
4	Этажность:	1	—	
		количество этажей	количество подземных этажей	
5	Материал стен:	Кирпичные		
6	Год ввода в эксплуатацию (завершения строительства):	1960		
7	Кадастровая стоимость (руб.):	31451585		
8	Кадастровый номер земельного участка (участков), в пределах которого расположен объект недвижимого имущества:	—		
9	Предыдущие кадастровые (условные) номера объекта недвижимого имущества:	2123302		
10	Особые отметки:	—		
11	Наименование органа кадастрового учета:	Филиал ФГБУ "ФКП Росреестра" по Москве		

Инженер	П. С. Бавкунов
(полное наименование должности)	(инициалы, фамилия)

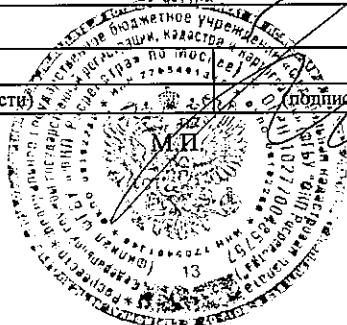


КАДАСТРОВЫЙ ПАСПОРТ
здания, сооружения, объекта незавершенного строительства

Здания	
(вид объекта недвижимого имущества)	

Лист №	2	Всего листов:	2
--------	---	---------------	---

"23" декабря 2013 г. № 77/501/13-659767	
Кадастровый номер:	77:05:0005008:1179

Схема расположения объекта недвижимого имущества на земельном участке(ах):

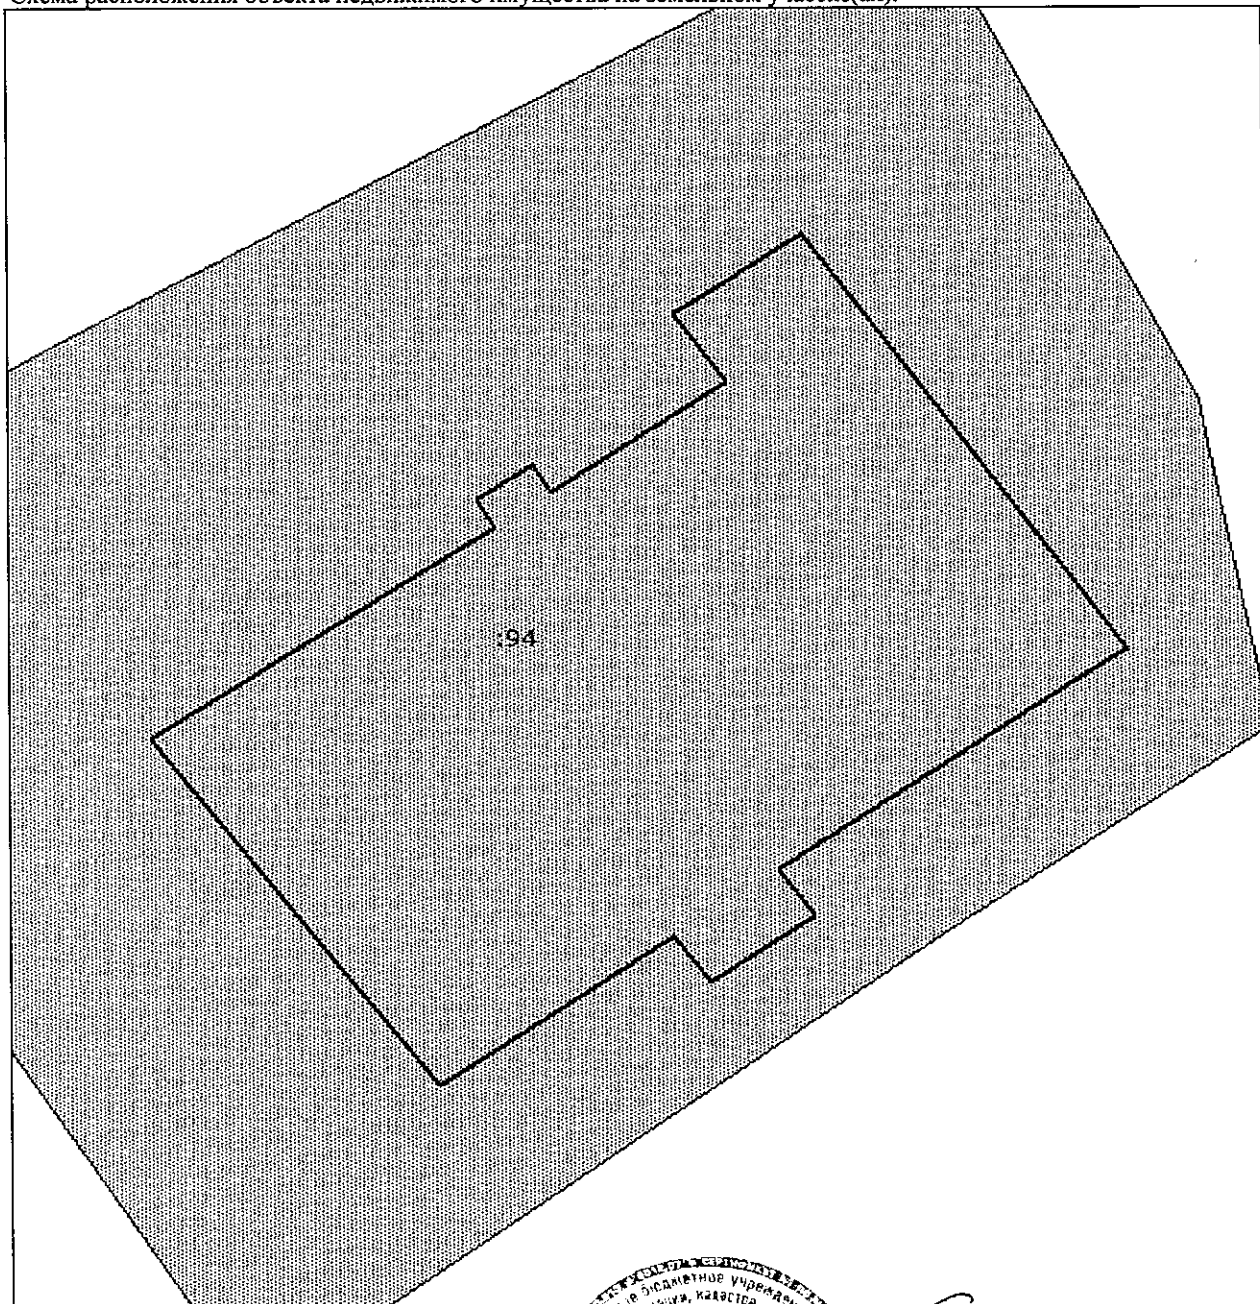

Масштаб 1: 200

Инженер		П. С. Бавкунов
(полное наименование должности)	(подпись)	(инициалы, фамилия)

