

**Филиал федерального государственного бюджетного учреждения "Федеральная кадастровая палата
Федеральной службы государственной регистрации, кадастра и картографии" по Москве**

(полное наименование органа кадастрового учета)

КП.1

КАДАСТРОВЫЙ ПАСПОРТ

Здания
(вид объекта недвижимого имущества)

Лист №	1	Всего листов:	2
--------	---	---------------	---

"21" июля 2016 г. № 77/501/16-833012	
Кадастровый номер:	77:01:0003049:1019
Номер кадастрового квартала:	77:01:0003049
Предыдущие номера:	2126238
Дата внесения номера в государственный кадастр недвижимости:	22.05.2012

Описание объекта недвижимого имущества:

1	Адрес (описание местоположения):	129110 Москва, р-н Мещанский, ул Щепкина, д 38, строен 1		
2	Основная характеристика:	площадь	3521.3	кв.м
		(тип)	(значение)	(единица измерения)
3	Назначение:	Нежилое здание		
4	Наименование:	—		
5	Количество этажей, в том числе подземных этажей :	4, а также подземных 1		
6	Материал наружных стен:	Кирпичные		
7	Год ввода в эксплуатацию (завершения строительства):	1936		
8	Кадастровая стоимость (руб.):	103493577.55		
9	Кадастровый номер земельного участка (участков), в пределах которого расположен объект недвижимого имущества:	—		
10	Степень готовности объекта незавершенного строительства (%)	—		
11	Кадастровые номера помещений, расположенных в здании или сооружении:	77:01:0003049:1069, 77:01:0003049:1070, 77:01:0003049:1071, 77:01:0003049:1072, 77:01:0003049:1073, 77:01:0003049:1074, 77:01:0003049:1075, 77:01:0003049:1076, 77:01:0003049:1077, 77:01:0003049:1078, 77:01:0003049:1079, 77:01:0003043:4164		
12	Сведения о правах: Оперативное управление, № 77-77/012-77/012/017/2015-645/1 от 08.06.2015, Государственное автономное учреждение города Москвы "Научно-практический реабилитационный центр"; Собственность, № 77-01/30-752/2004-341 от 02.08.2004, город Москва			
13	Сведения о включении в реестр объектов культурного наследия: —			
14	Особые отметки: Московская			
15	Сведения о кадастровых инженерах: —			
16	Дополнительные сведения:			
	16.1	Кадастровые номера объектов недвижимости, образованных с объектом недвижимости —		
	16.2	Кадастровые номера объектов недвижимости, образованных из объекта недвижимости —		
	16.3	Кадастровые номера объектов, подлежащих снятию с кадастрового учета —		
17	Характер сведений государственного кадастра недвижимости (статус записи об объекте): Сведения об объекте недвижимости имеют статус ранее учтенные			

(полное наименование должности)	М.П.	(подпись)	ИНЖЕНЕР I КАТЕГОРИИ Д.С. ФАЛЬКОВА (инициалы, фамилия)
---------------------------------	------	-----------	---




КАДАСТРОВЫЙ ПАСПОРТ

Здания
(вид объекта недвижимого имущества)

Лист №	2	Всего листов:	2
--------	---	---------------	---

"21" июля 2016 г. № 77/501/16-833012	
Кадастровый номер:	77:01:0003049:1019

Схема расположения объекта недвижимого имущества на земельном участке(ах):

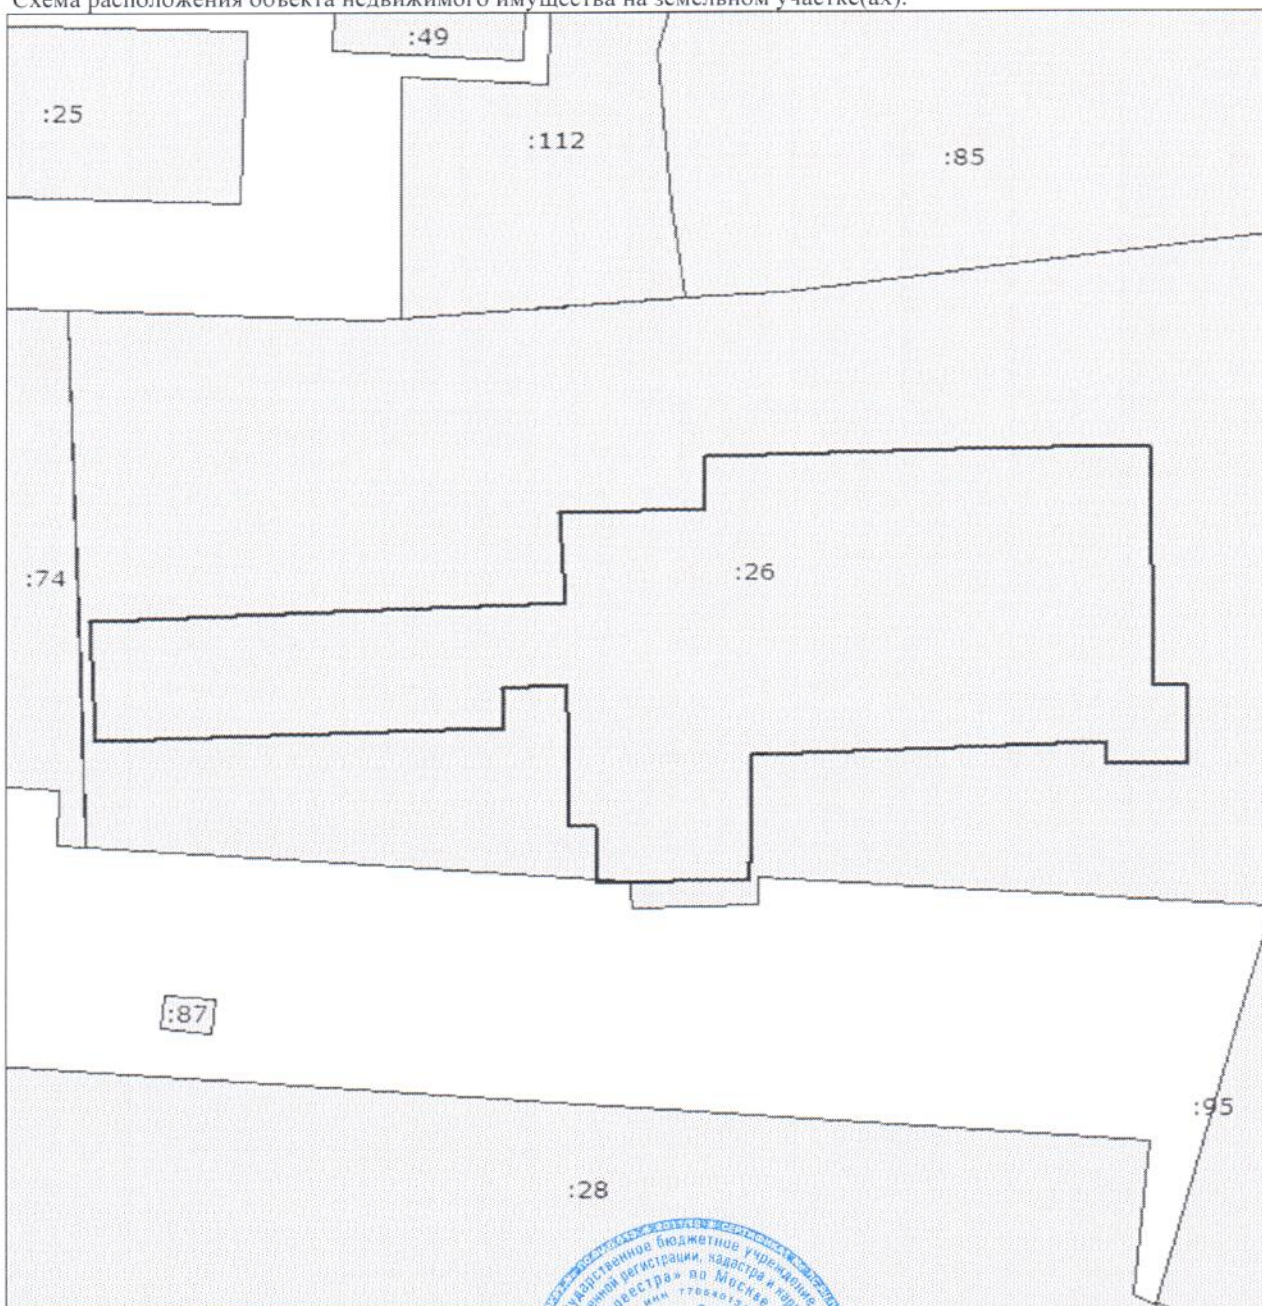

Масштаб 1: 600

	(подпись)
(полное наименование должности)	ИНЖЕНЕР 1 КАТЕГОРИИ Д.С. ФАЛЬКОВА (инициалы, фамилия)

