



**ГОСУДАРСТВЕННОЕ БЮДЖЕТНОЕ УЧРЕЖДЕНИЕ ГОРОДА МОСКВЫ
МОСКОВСКОЕ ГОРОДСКОЕ БЮРО ТЕХНИЧЕСКОЙ ИНВЕНТАРИЗАЦИИ**

Россия, 125009, г.Москва, М. Гнездкинский пер., 9, стр.7
Тел.: +7(495) 629-02-80, Факс: +7(495) 629-02-80
www.mosgorbti.ru

Департамент городского имущества
города Москвы

16.09.2017 № 4698300140

на № ВП-46 М/16 от 11.09.2017

СПРАВКА

Об изменении площади
и нумерации помещения

ГБУ МосгорБТИ сообщает, что по данным технического учета на дату последнего обследования 19.02.2014 площадь и нумерация объекта: подвал, пом. I (ком. 1, 1а, 4, 4а, 12-16, 16а, 17, 17а, 17б, 18, 18а, 18б, 18в, 18г, 18д), I этаж, пом. II (ком. 1-4), расположенного в здании по адресу: город Москва, Новогиреевская улица, дом 37 составляет 197,7 кв.м.

Согласно архивным данным ГБУ МосгорБТИ по состоянию на 12.09.2001 площадь и нумерация объекта: подвал, пом. I (ком. 1, 4, 12-16, 16а, 17, 17а, 17б, 18), I этаж, пом. II (ком. 1-4) составляла 191,8 кв.м.

Изменение площади и нумерации произошло в результате:

- учета изменений при проведении текущей инвентаризации (разрешение на произведенную перепланировку в ГБУ МосгорБТИ не предъявлено).

Начальник Управления
централизованных работ



Заместитель начальника
управления централизованных
работ
Горбов В.Ю.

Ю.Н. Цыганкова

Сухинина С.В.

Гавиловская Н.Д.

ГБУ Московское городское бюро технической инвентаризации

Приложение 1
к постановлению
Правительства Москвы
от 1 декабря 1998 г. № 915
форма 1а

Управление централизованных работ

Адрес: 117218, г. Москва, ул. Кржижановского, д. 20/30, корп. 5

Телефон: 8 (499) 125-87-77, 8 (499) 125-44-14, 8 (495) 719-04-19

к заказу 76 98 300140 от 16.01.2017 г.

ВЫПИСКА ИЗ ТЕХНИЧЕСКОГО ПАСПОРТА БТИ НА ЗДАНИЕ (СТРОЕНИЕ)№ дела БТИ 1827/11 Литер -
по состоянию на 19.02.2014 г.**Информация по зданию (строению)** жилое

Кадастровый номер	-
Предыдущий кадастровый номер	-
Учетный номер объекта	00016489

Адрес (иное описание местоположения)

Субъект Российской Федерации	город Москва		
Административный округ	Восточный административный округ		
Муниципальный округ, поселение	Новогиреево		
Населенный пункт			
Микрорайон, квартал, иное			
Улица (пер., бульв., просп. и др.)	Новогиреевская улица		
дом	37	корпус	строение
Иное описание местоположения			
Функциональное назначение	жилое		
Общая площадь всего, м2	6660,6	Количество квартир	110
кроме того площади, м2 в т.ч.	1621,0	Материал стен	кирпичные
лестничных клеток	228,4	Год постройки	1985
технического подполья технического этажа	68,6	Этажность (без учета подземных этажей)	16
вентиляционных камер	0,0	Подземных этажей	1, в том числе техподполье
других помещений	1324,0	Инвентаризационная стоимость (руб.)	-
Площадь застройки, м2	887,0	Памятник архитектуры	нет
Жилая площадь жилых помещений, м2	3664,2	Нежилая площадь, м2 в т.ч. жилая площадь в нежилых помещениях, м2	469,5 0,0



02 98 16 0001595

Описание объекта права: помещения

Кадастровый номер -

Наименование правообладателя (ФИО для физического лица)	-		
Здание / строение	здание		
Тип помещения: встроенно-пристроенное	-		
пристроенное	-		
Общая площадь, всего, м2	197,7	Нежилая площадь, м2 в т.ч.	197,7
Жилая площадь жилых помещений, м2	0,0	жилая площадь в нежилых помещениях, м2	0,0

Характеристики объекта приведены в экспликации к поэтажному плану

Начальник Управления
централизованных работ

Исполнитель



Заместитель начальника
управления централизованных
работ
Цыганкова Ю.Н. Горбов В.Ю.

Сухина С. В.

24.01.2017 г.

Учреждение на производное переоборудование
в соответствии с № 10 лсб, пав. I, кв. пом. II
Территориальному бюро
технической инвентаризации
не предъявлено
Исполнитель Сухина С. В.
Проверил Гавиловская Н. Д.

Гавиловская Н.Д.

ГБУ Московское городское бюро технической инвентаризации

Управление централизованных работ

Адрес: 117218, г. Москва, ул. Кржижановского, д. 20/30, корп. 5

Управление централизованных работ
ГБУ МосгорБТИ

Телефон: 8 (499) 125-87-77, 8 (499) 125-44-14, 8 (495) 719-04-19

к заказу 76 98 300140 от 16.01.2017 г.

ЭКСПЛИКАЦИЯ

Адрес (иное описание местоположения):
город Москва, Новогиреевская улица, дом 37

стр. 1

Помещение № I Тип: Нежилое

ф.25

Помещение пересоборудовано без разрешения (ком. 1, 1а, 4, 4а, 17, 18, 18а, 18б, 18в, 18г, 18д)

Этаж	№№ комнат	Характеристики комнат и помещений	Площадь общая, кв.м.		Площадь помещений вспомогательного использования (с коэф.), кв.м.			Высота, см.	Примечание Дата обследования	
			всего	в том числе		в том числе				
				основн.	вспом.	лоджий	балконов			прочих
подвал	1	коридор	2,0		2,0			260	учрежд. 19.02.2014 г.	
	1а	электрощитовая	3,1		3,1				учрежд. 19.02.2014 г.	
	4	коридор	16,8		16,8				учрежд. 19.02.2014 г.	
	4а	помещение подсобное	3,8		3,8				учрежд. 19.02.2014 г.	
	12	кабинет	12,5	12,5					учрежд. 19.02.2014 г.	
	13	кабинет	27,2	27,2					учрежд. 19.02.2014 г.	
	14	кабинет	23,0	23,0					учрежд. 19.02.2014 г.	
	15	коридор	8,0		8,0				учрежд. 19.02.2014 г.	
	16	приемная	11,7	11,7					учрежд. 19.02.2014 г.	
	16а	помещение подсобное	8,5		8,5				учрежд. 19.02.2014 г.	
	17	комната приема пищи	10,8		10,8				учрежд. 19.02.2014 г.	
	17а	коридор	5,4		5,4				учрежд. 19.02.2014 г.	
	17б	помещение подсобное	2,3		2,3				учрежд. 19.02.2014 г.	
	18	коридор	11,9		11,9				учрежд. 19.02.2014 г.	
	18а	коридор	1,8		1,8				учрежд. 19.02.2014 г.	
	18б	коридор	10,3		10,3				учрежд. 19.02.2014 г.	
	18в	коридор	4,7		4,7				учрежд. 19.02.2014 г.	
	18г	коридор	2,4		2,4				учрежд. 19.02.2014 г.	
	18д	помещение техническое	11,9		11,9				учрежд. 19.02.2014 г.	
Итого			178,1	74,4	103,7					
Нежилые помещения всего			178,1	74,4	103,7					
в т.ч. Учрежденческие			178,1	74,4	103,7					



02 98 16 0001592

Адрес (иное описание местоположения):
город Москва, Новогириевская улица, дом 37

стр. 2

Помещение № II Тип: Нежилое
Помещение переоборудовано без разрешения (ком.3)

ф.25

Этаж	№№ комнат	Характеристики комнат и помещений	Площадь общая, кв.м.		Площадь помещений вспомогательного использования (с коэф.), кв.м.			Высота, см.	Примечание
			всего	в том числе		в том числе			
				основн.	вспом.	лоджий	балконов		прочих
1	1	тамбур	2,5		2,5				учрежд. 19.02.2014 г.
	2	коридор	9,5		9,5				учрежд. 19.02.2014 г.
	3	умывальная	5,7		5,7				учрежд. 19.02.2014 г.
	4	уборная	1,9		1,9				учрежд. 19.02.2014 г.
Итого по помещению			19,6		19,6				
Нежилые помещения всего			19,6		19,6				
в т.ч. Учрежденческие			19,6		19,6				

ИТОГО	Площадь общая, кв.м.		Площадь помещений вспомогательного использования (с коэф.), кв.м.			Примечание	
	всего	в том числе		в том числе			
		основн.	вспом.	лоджий	балконов		прочих
Итого	197,7	74,4	123,3				
Нежилые помещения всего	197,7	74,4	123,3				
в т.ч. Учрежденческие	197,7	74,4	123,3				

Экспликация на 2 страницах

Исполнитель



24.01.2017 г.


Сухина С. В.


Гавиловская Н.Д.

ПОЭТАЖНЫЙ ПЛАН

по адресу: Новогиревская улица
Новогиревская ул. Строит. Дом № 37
 домостр. (эт.) _____, дом 37
Строит. корпус
 корпус _____, строение (сооружение) _____
 на часть подвал, этажа помещ. (квартира) _____
 квартал № _____, Восточный АО г. Москвы

ПОДВАЛ

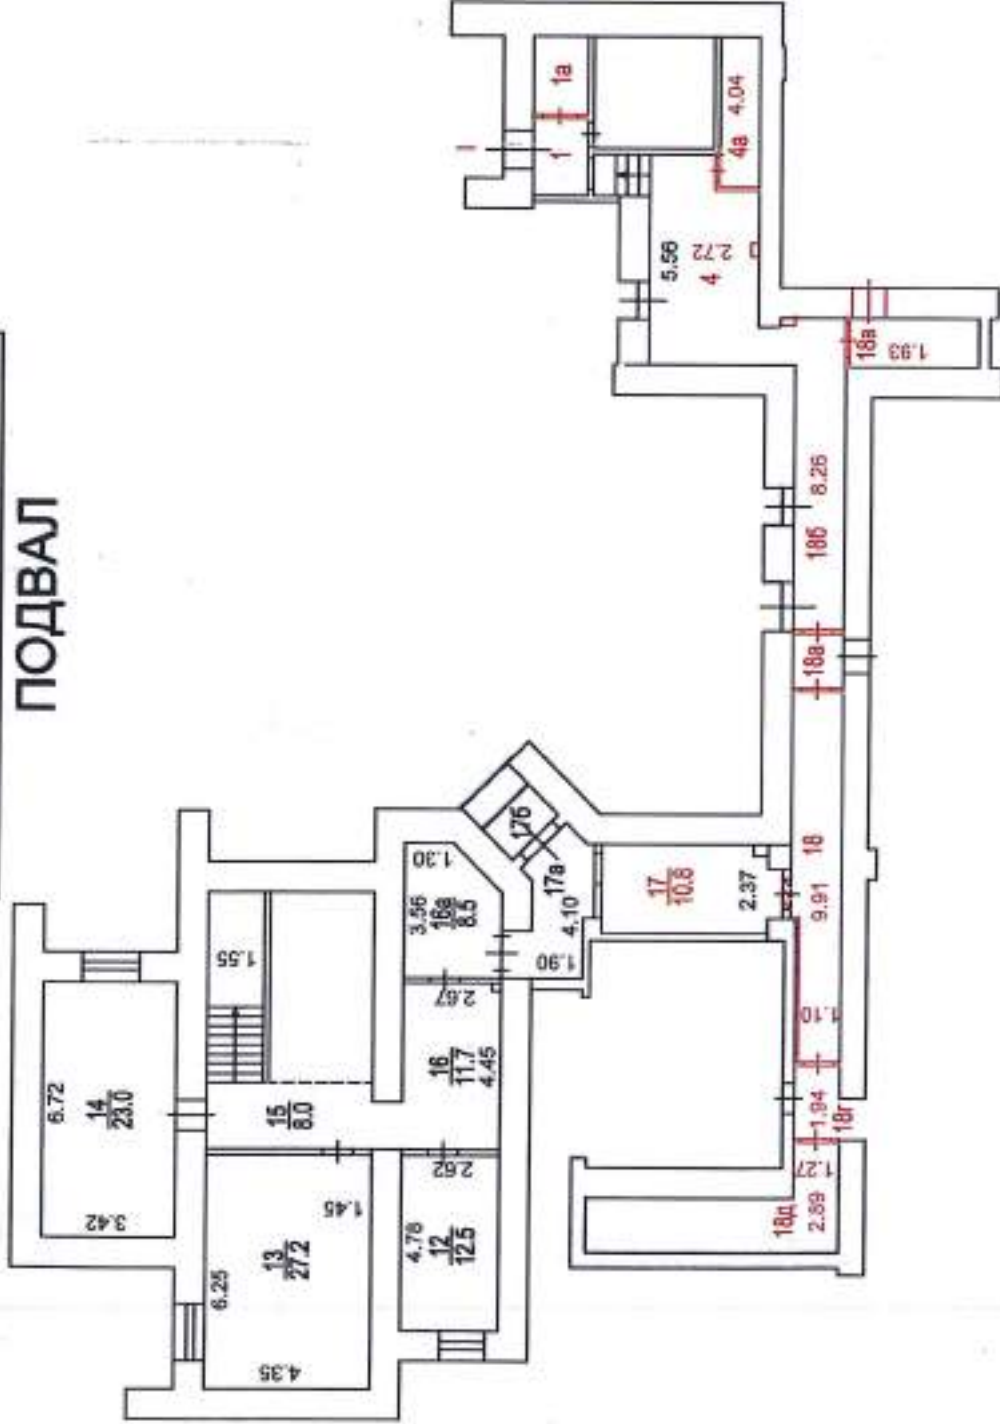

Управление централизованных работ
 ГБУ МосгорБТИ

Разрешение на производное переоборудование
 В _____ № 1

Территориальному Бюро
 технической инвентаризации не предъявлено

№ 19 от 02 2014
 Исполнитель Сухина С.В.
 Проверил Гавrilовская Н.Д.

Поставленный план составлен по состоянию на

№ 19 " 02 2014 г.

П/план снял Сухина С.В.

Проверил Гавrilовская Н.Д.

№ 24 " 01 2017 г.

Масштаб 1:200

ПОЭТАЖНЫЙ ПЛАН

по адресу: Новогиревская улица
инвентаризация ул. Новогиревская, 37/а, 1143

домовлад. (вл.) дом 37
корпус подвальных помещений

корпус строение (сооружение)

на часть 1 этажа помещ. (квартира) II

квартал № Восточный АО г. Москвы

Управление централизованных работ
ГБУ Мосгосстрой

1 ЭТАЖ



Разрешение на проведённое переоборудование

В табл. № II

Территориальному бюро
технической инвентаризации
не предъявлено

№ 19 " 02 2014

Исполнитель Сухомина С.В.
Проверил Гавrilовская Н.Д.

Поэтажный план составлен по состоянию на

№ 19 " 02 2014 г.

П/план снял Сухомина С.В.

Проверил Гавrilовская Н.Д.

№ 24 " 01 2017 г.

Масштаб 1:200

Управление централизованных работ

Адрес: 117218, г. Москва, ул. Кржижановского, д. 20/30, корп. 5

Телефон: 8 (499) 125-87-77, 8 (499) 125-44-14, 8 (495) 719-04-19

к заказу 76 98 300140 от 16.01.2017 г.

СПРАВКА БТИ О СОСТОЯНИИ ЗДАНИЯ (СТРОЕНИЯ)

Дата заполнения	24.01.2017 г.	объект	здание
Паспорт МосгорБТИ №	1827/11	Квартал № 1827	

Адрес (иное описание местоположения)

Субъект Российской Федерации	город Москва		
Административный округ	Восточный административный округ		
Муниципальный округ, поселение	Новогиреево		
Населённый пункт			
Микрорайон, квартал, иное			
Улица (пер., бульв., просп. и др.)	Новогиреевская улица		
дом	37	корпус	- строение -
Иное описание местоположения			
Помещение №	-		
Примечание:			

Состояние объекта

Общий процент износа, %	13	на	1997 г.	Год постройки	1985
Материал стен здания	кирпичные				
Тип здания	жилое				
Тип помещения	-				
Расположение помещения	-				
Степень технического обустройства	Водопровод - централизованный, Канализация - централизованная, Отопление - центральное от ТЭЦ, Горячее водоснабжение - централизованное, Электроснабжение - 220 В. Скрытая проводка				
Высота потолков, м.	техподполье = 1.85; подвал = 2.60; 1 этаж = 2.80; 3.90; 2 этаж = 2.80; 3 этаж = 2.80; 4 этаж = 2.80; 5 этаж = 2.80; 6 этаж = 2.80; 7 этаж = 2.80; 8 этаж = 2.80; 9 этаж = 2.80; 10 этаж = 2.80; 11 этаж = 2.80; 12 этаж = 2.80; 13 этаж = 2.80; 14 этаж = 2.80; 15 этаж = 2.80; 16 этаж = 2.80;				

Начальник Управления
централизованных работ

Исполнитель

Заместитель начальника
управления централизованных
работ
Горбов В.Ю.

Цыганкова Ю.Н.

Сухина С. В.

24.01.2017 г.

Гавиловская Н.Д.



02 98 16 0001597