

УПРАВЛЕНИЕ ФЕДЕРАЛЬНОЙ СЛУЖБЫ ГОСУДАРСТВЕННОЙ РЕГИСТРАЦИИ, КАДАСТРА И КАРТОГРАФИИ ПО МОСКВЕ

(полное наименование органа регистрации прав)

Раздел 1

Выписка из Единого государственного реестра недвижимости об основных характеристиках и зарегистрированных правах на объект недвижимости
Сведения об основных характеристиках объекта недвижимости

В Единый государственный реестр недвижимости внесены следующие сведения:

Помещение			
<small>(вид объекта недвижимости)</small>			
Лист № <u> </u> Раздела <u>1</u>	Всего листов раздела <u>1</u> : <u> </u>	Всего разделов: <u> </u>	Всего листов выписки: <u> </u>
05.12.2017			
Кадастровый номер:		77:01:0001085:1039	

Номер кадастрового квартала:	77:01:0001085
Дата присвоения кадастрового номера:	23.05.2012
Ранее присвоенный государственный учетный номер:	данные отсутствуют
Адрес:	г. Москва, Мясницкая ул., д. 41, стр. 1
Площадь, м²:	305.6
Наименование:	Нежилое помещение
Назначение:	Нежилое помещение
Номер этажа, на котором расположено помещение, машино-место:	Этаж № 2, Подвал № 0. Этаж № 1, Мансарда № 2
Вид жилого помещения:	данные отсутствуют
Кадастровая стоимость (руб.):	69598233.30
Кадастровые номера иных объектов недвижимости, в пределах которых расположен объект недвижимости:	77:01:0001085:1009
Виды разрешенного использования:	данные отсутствуют
Сведения об отнесении жилого помещения к определенному виду жилых помещений специализированного жилищного фонда, к жилым помещениям наемного дома социального использования или наемного дома коммерческого использования:	данные отсутствуют
Статус записи об объекте недвижимости):	Сведения об объекте недвижимости имеют статус "актуальные, ранее учтенные"
Особые отметки:	Помещения не входящие в общую площадь: этаж 1 пом. VI ком. а, а1; пом. VII ком. 3 - 17,6 кв.м.
Получатель выписки:	Федеральное государственное унитарное предприятие "Управление гостиничным хозяйством" Министерства обороны Российской Федерации

ГЛАВНЫЙ СПЕЦИАЛИСТ-ЭКСПЕРТ		Ракушин П. В.
<small>(полное наименование должности)</small>	<small>(подпись)</small>	<small>(инициалы, фамилия)</small>

М.П.


Выписка из Единого государственного реестра недвижимости об основных характеристиках и зарегистрированных правах на объект недвижимости
Сведения с зарегистрированными правах

Помещение			
(вид объекта недвижимости)			
Лист № ___ Раздела <u>2</u>	Всего листов раздела <u>2</u> : ___	Всего разделов: ___	Всего листов выписки: ___
05.12.2017			
Кадастровый номер:		77:01:0001085:1039	

1. Правообладатель (правообладатели):	1.1. Федеральное государственное унитарное предприятие "Управление гостиничным хозяйством" Министерства обороны Российской Федерации. ИНН: 4617004041, ОГРН: 1024600616150
2. Вид, номер и дата государственной регистрации права:	2.1. Хозяйственное ведение. № 77:01:0001085:1039-77/011/2017-2 от 05.12.2017
3. Документы-основания:	3.1. Приказ директора Департамента имущественных отношений министерства обороны Российской Федерации О закреплении недвижимого имущества на праве хозяйственного ведения за федеральным государственным унитарным предприятием "Управление гостиничным хозяйством" Министерства обороны Российской Федерации от 26.09.2017 №2584
4. Ограничение прав и обременение объекта недвижимости:	не зарегистрировано
5. Сведения о наличии решения об изъятии объекта недвижимости для государственных и муниципальных нужд:	данные отсутствуют
6. Сведения об осуществлении государственной регистрации прав без необходимого в силу закона согласия третьего лица, органа:	данные отсутствуют.

ГЛАВНЫЙ СПЕЦИАЛИСТ-ЭКСПЕРТ		Ракушин П. В.
(полное наименование должности)	(подпись)	(инициалы, фамилия)


М.П.

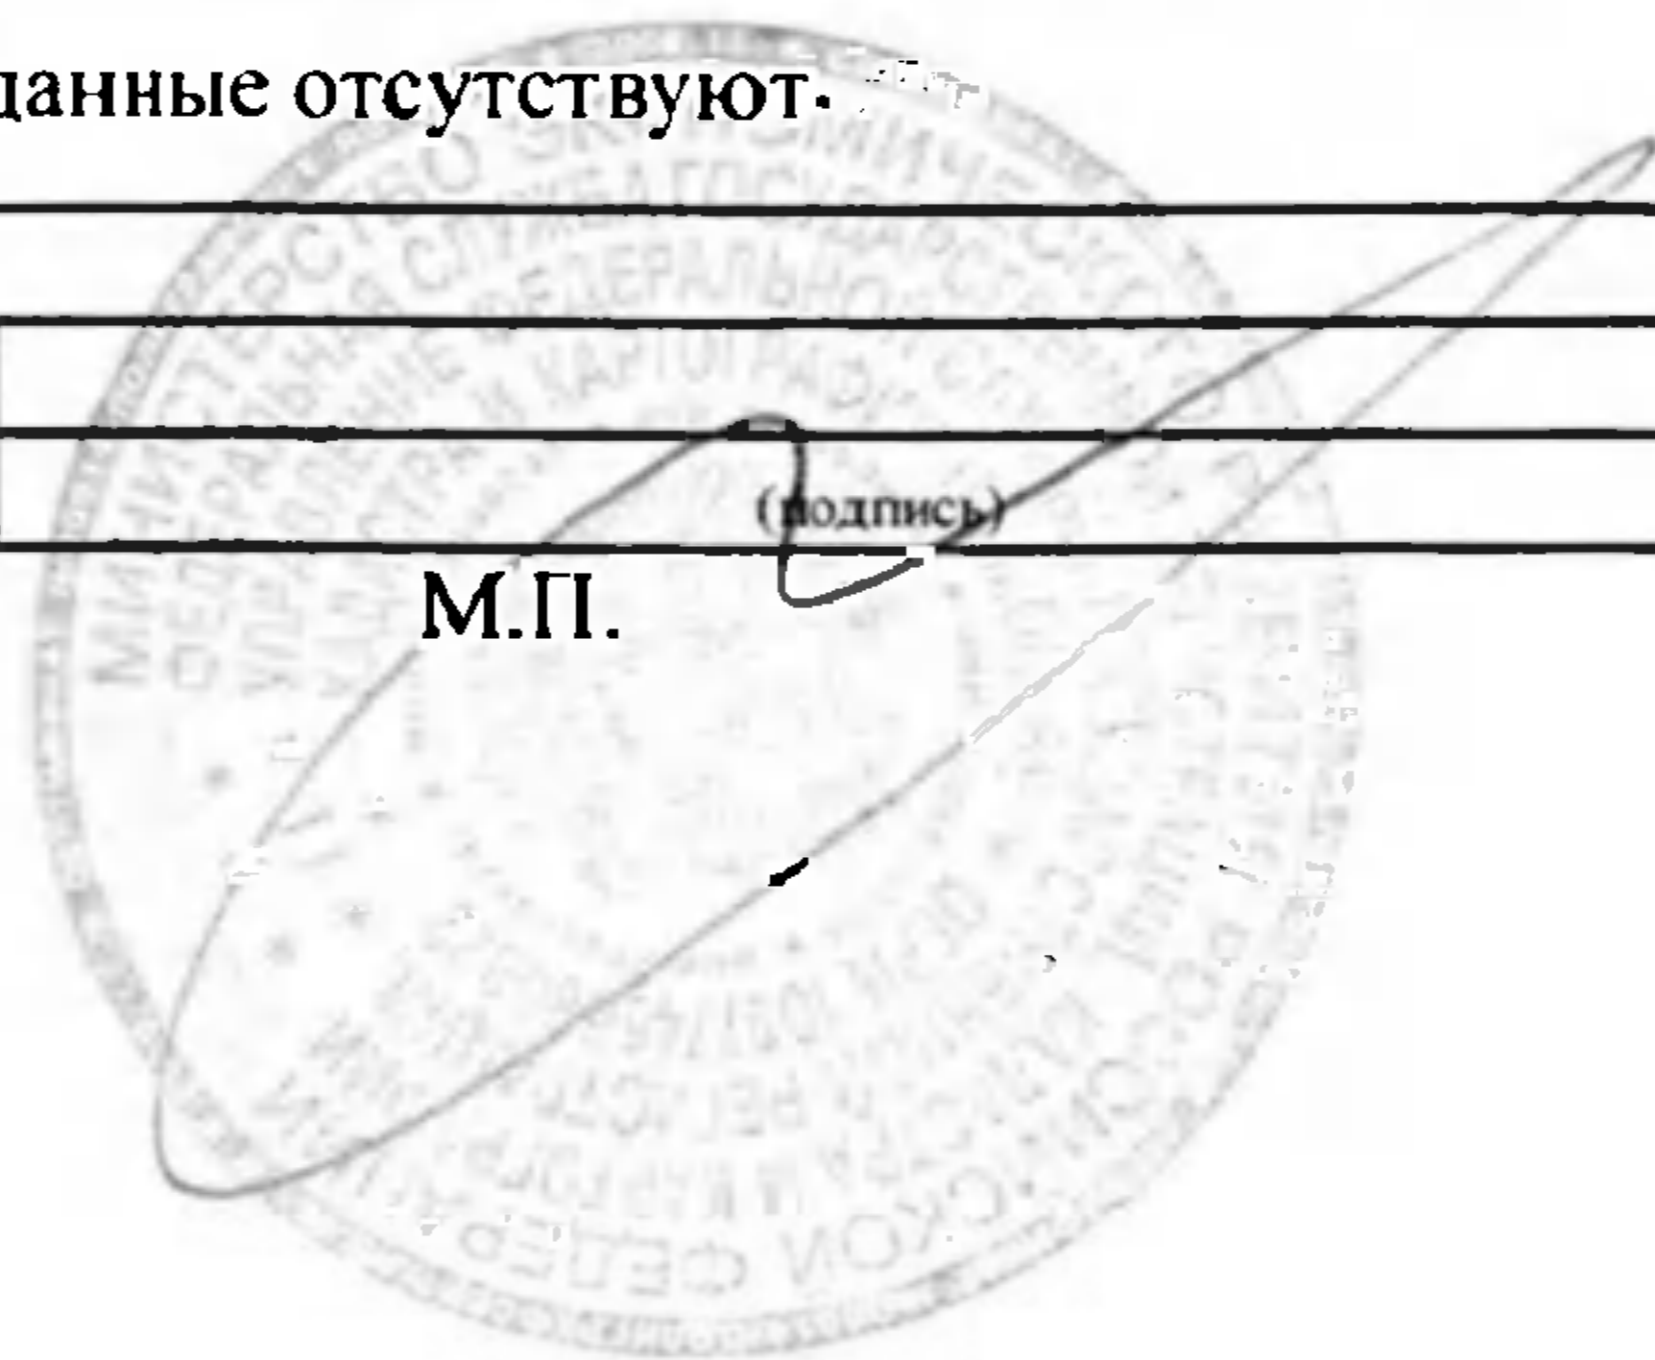

Выписка из Единого государственного реестра недвижимости об основных характеристиках и зарегистрированных правах на объект недвижимости
План расположения помещения, машино-места на этаже (плане этажа)

Помещение			
(вид объекта недвижимости)			
Лист № <u> </u> Раздела <u>5</u>	Всего листов раздела <u>5</u> : <u> </u>	Всего разделов: <u> </u>	Всего листов выписки: <u> </u>
05.12.2017			
Кадастровый номер:		77:01:0001085:1039	

Номер этажа (этажей): Подвал № 0

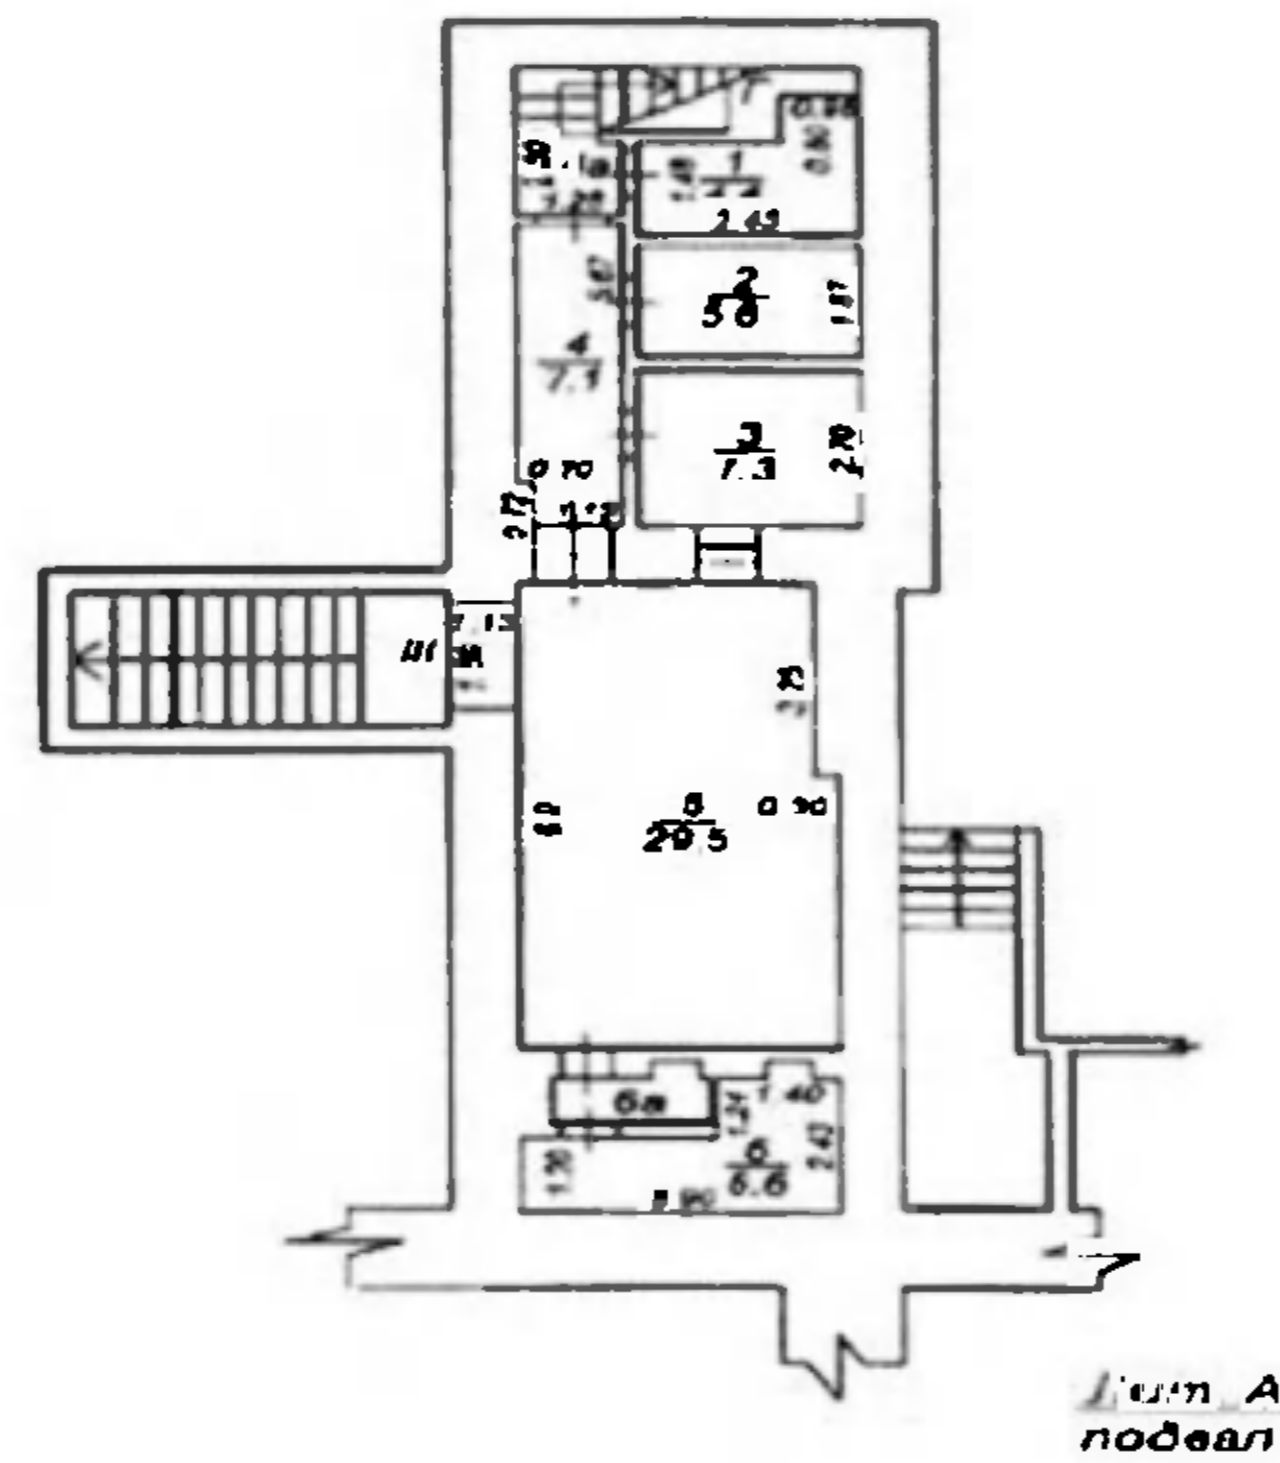


Полташный план составлен по состоянию на 20.09.2010г.

Рисунки	ФГУП "Ростехинвентаризация - Федеральное БТИ"		РФ
Листы 1	Полташный план помещения		Масштаб 1:200
Листы 4	расположенного по адресу (местонахождению) г. Москва, Мясницкая улица, д. 41, стр. 1		
Дата	Исполнитель	Фамилия И.О.	Подпись
05.09.2012	Выполнил	Москвина И.С.	
03.09.2012	Проверил	Рословац Е.П.	

Масштаб 1:	данные отсутствуют
------------	--------------------

ГЛАВНЫЙ СПЕЦИАЛИСТ-ЭКСПЕРТ		Ракушин П. В.
(полное наименование должности)		(инициалы, фамилия)


М.П.

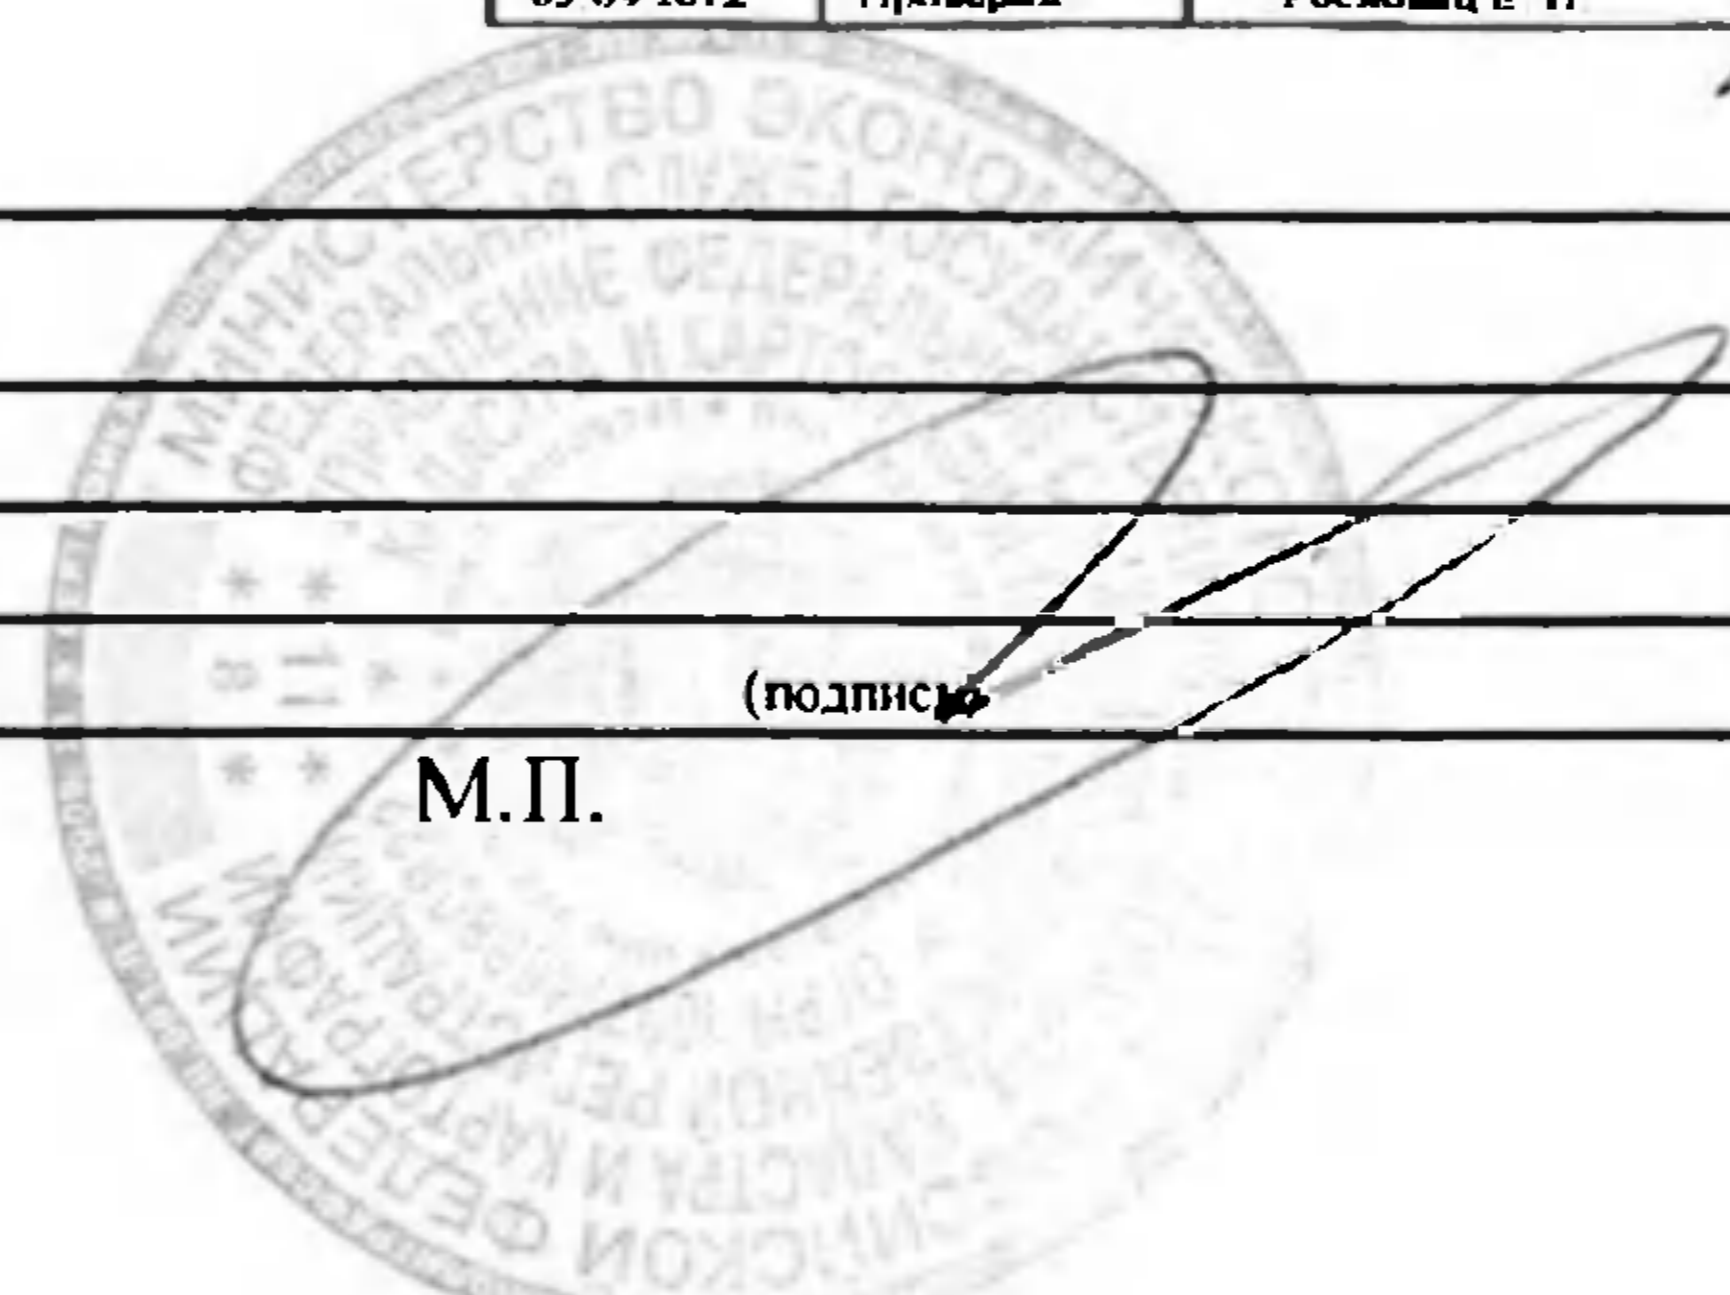

Выписка из Единого государственного реестра недвижимости об основных характеристиках и зарегистрированных правах на объект недвижимости
План расположения помещения, машино-места на этаже (плане этажа)

Помещение			
(вид объекта недвижимости)			
Лист № <u> </u> Раздела <u>5</u>	Всего листов раздела <u>5</u> : <u> </u>	Всего разделов: <u> </u>	Всего листов выписки: <u> </u>
05.12.2017			
Кадастровый номер:		77:01:0001085:1039	

Номер этажа (этажей): **Этаж № 1**

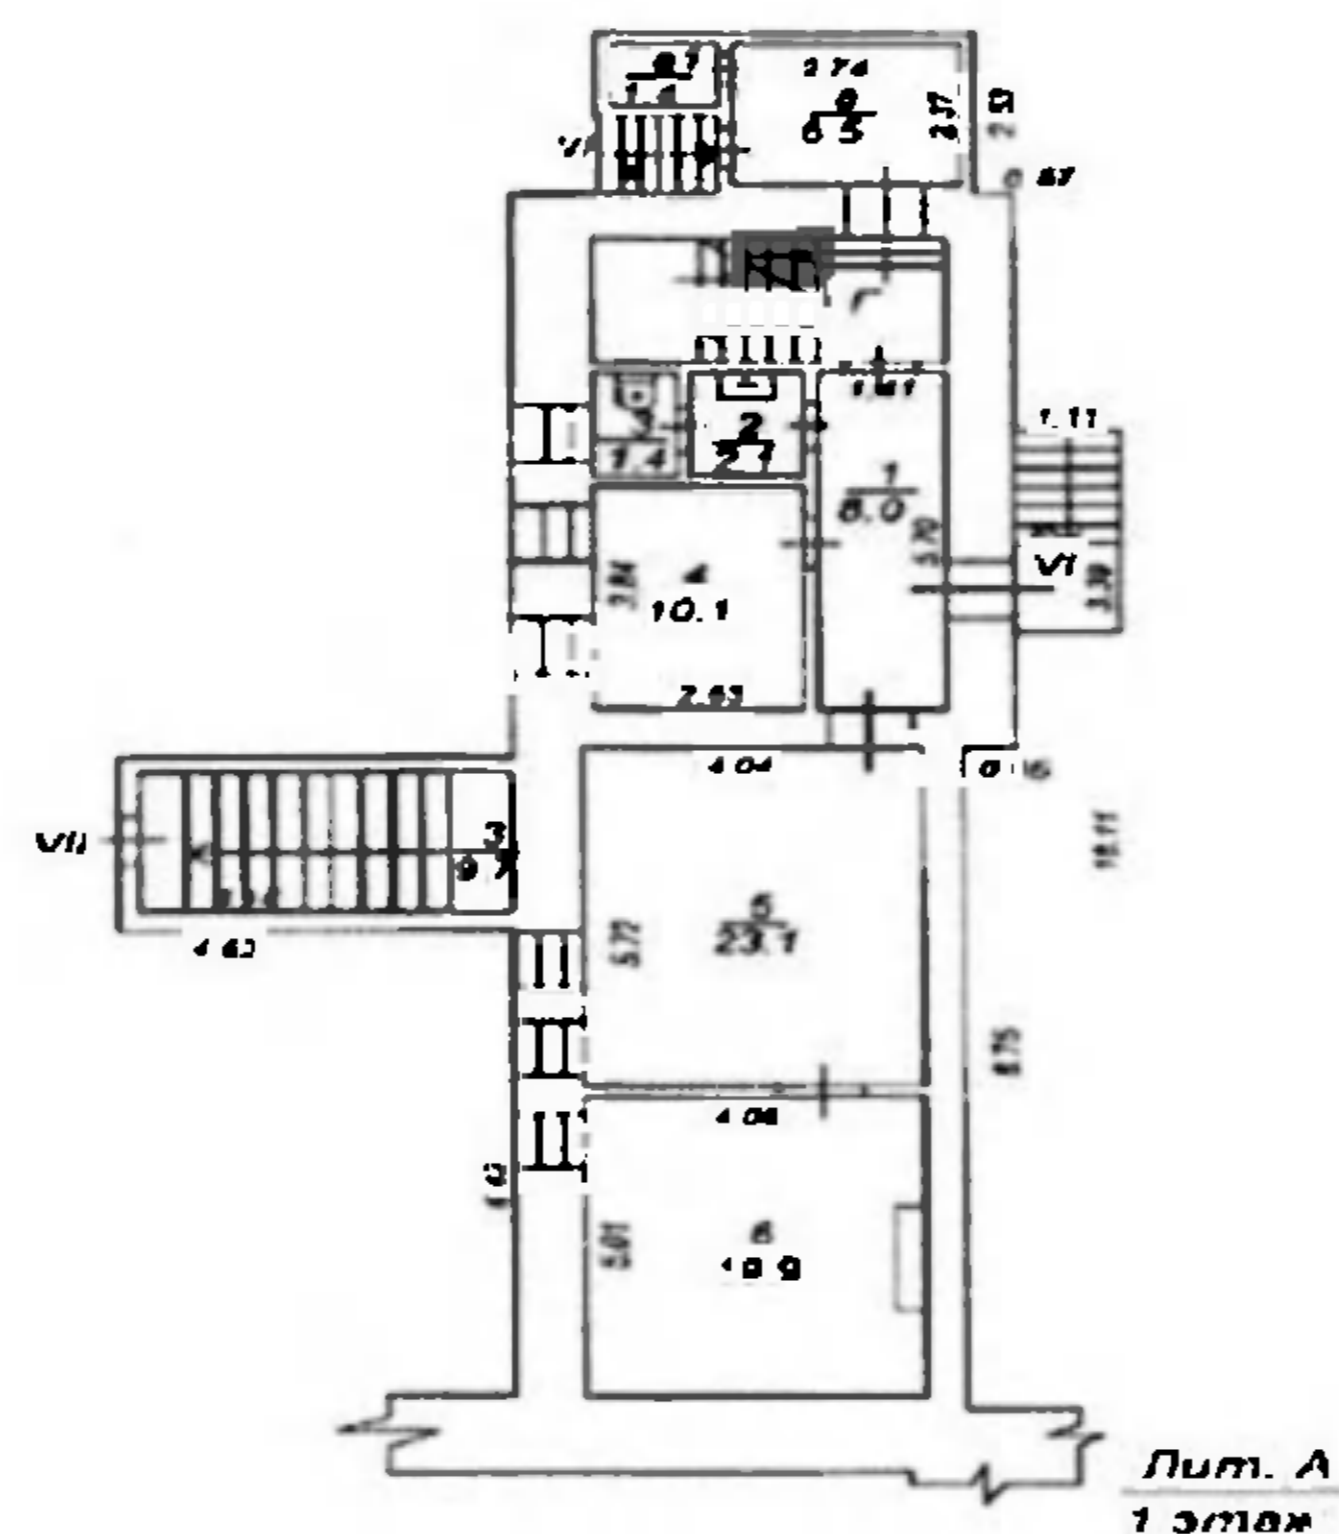

Позывной план составлен по состоянию на 20.09.2010г.

Рекорд	ФГУП "Ростехинвентаризации-Федеральное КТИ"	№
Лист 2	Позывной план помещения расположенного по адресу (местоположению) г. Москва, Мясницкая улица, д. 41, стр. 1	Масштаб 1:200
Листов 4		
Дата	Исполнитель	Фамилия И.О.
05.09.2012	Выполнил	Мисюков И.С.
05.09.2012	Проверил	Рислов Е.П.

Масштаб 1: **данные отсутствуют**


ГЛАВНЫЙ СПЕЦИАЛИСТ-ЭКСПЕРТ		Ракушин П. В.
(полное наименование должности)	(подпись)	(инициалы, фамилия)

М.П.

Выписка из Единого государственного реестра недвижимости об основных характеристиках и зарегистрированных правах на объект недвижимости
План расположения помещения, машино-места на этаже (плане этажа)

Помещение			
(вид объекта недвижимости)			
Лист № <u> </u> Раздела <u>5</u>	Всего листов раздела <u>5</u> : <u> </u>	Всего разделов: <u> </u>	Всего листов выписки: <u> </u>
05.12.2017			
Кадастровый номер:		77:01:0001085:1039	

Номер этажа (этажей): **Этаж № 2**

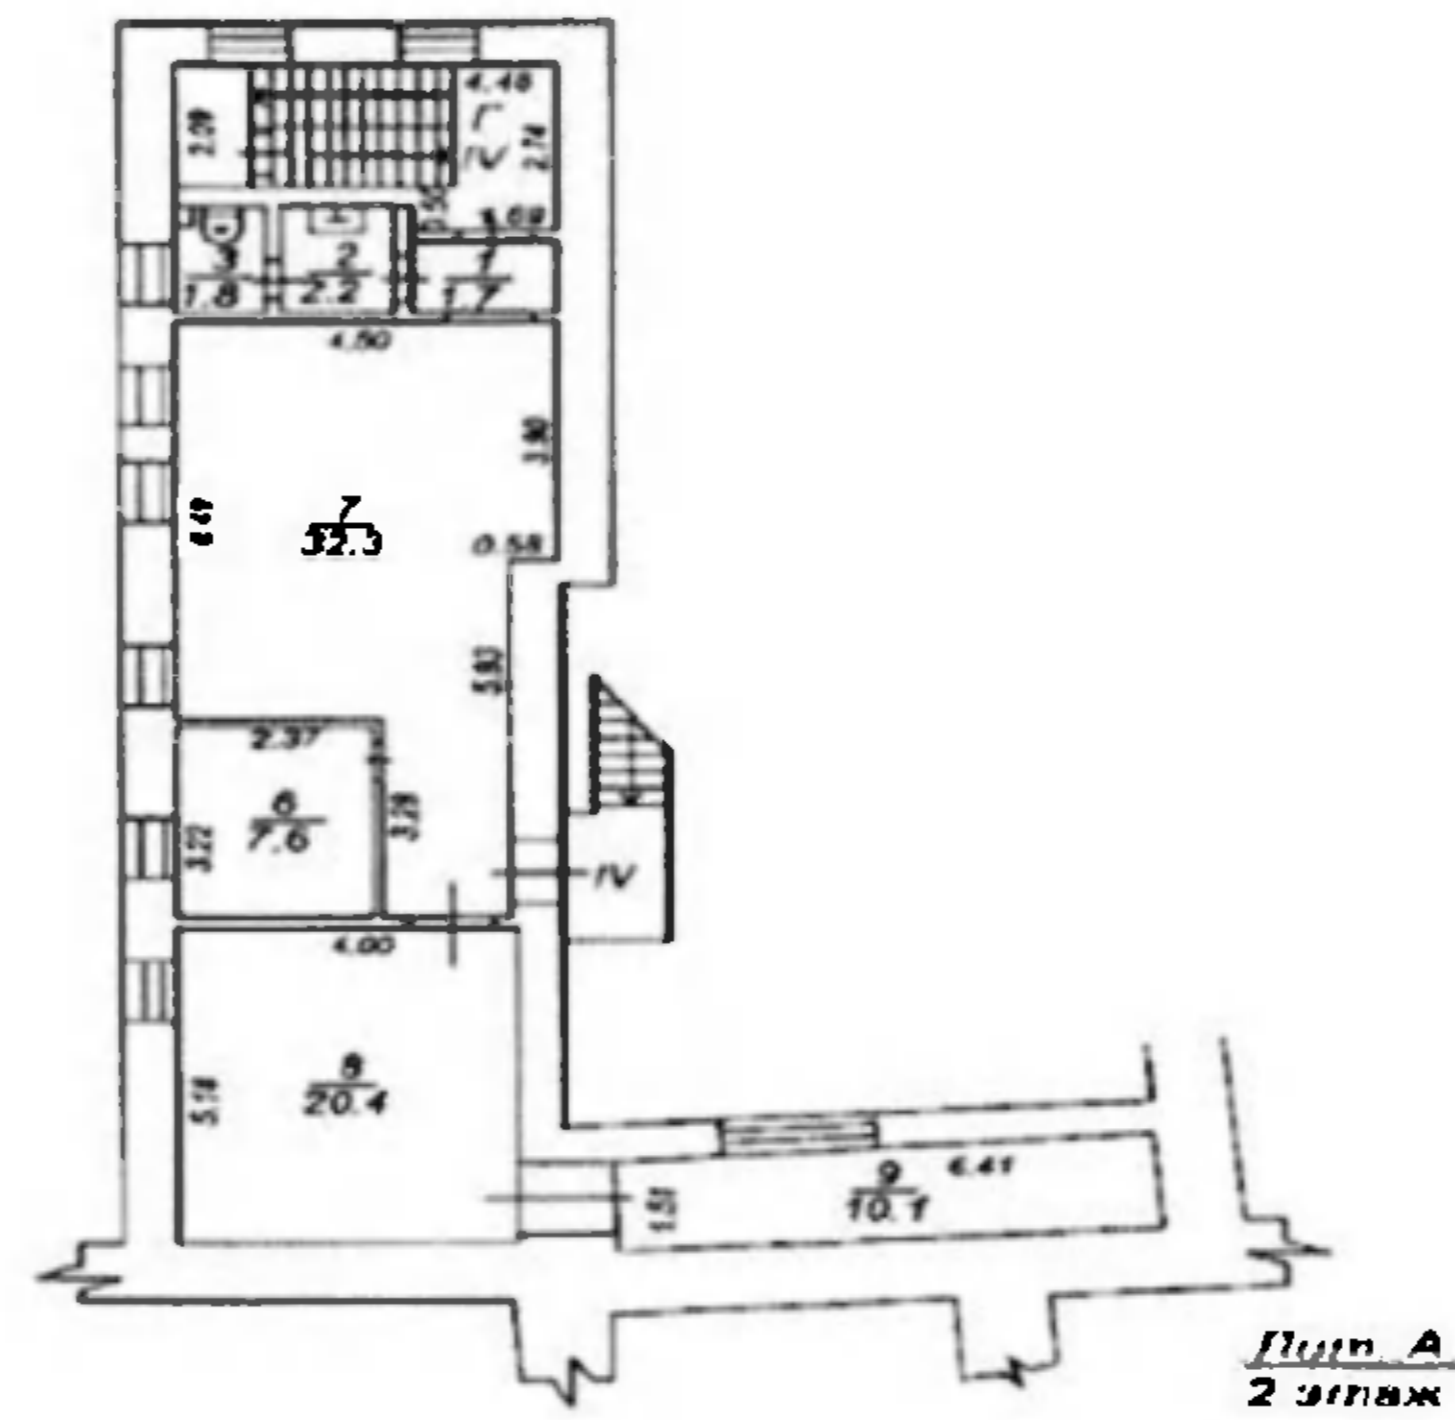

Планировка 2-го этажа составлена по состоянию на 20.09.2012г.

Регистратор	ФГУП "Ростехинформгеоинформация - Федеральное БТИ"		РФ
Лист 3	Планировка в план помещения расположенного по адресу (местоположению): г. Москва, Мясницкая улица, д. 41, стр. 1		Масштаб 1:200
Листов 4			
Дата	Исполнитель	Фамилия И.О.	Подпись
05.09.2012	Выполнил	Москвичева И.С.	
05.09.2012	Проверил	Рословцев Е.П.	

Масштаб 1:	данные отсутствуют
------------	--------------------

ГЛАВНЫЙ СПЕЦИАЛИСТ-ЭКСПЕРТ		Ракушин П. В.
(полное наименование должности)	(подпись)	(инициалы, фамилия)


М.П.



Выписка из Единого государственного реестра недвижимости об основных характеристиках и зарегистрированных правах на объект недвижимости
План расположения помещения, машино-места на этаже (плане этажа)

Помещение			
(вид объекта недвижимости)			
Лист № <u> </u> Раздела <u>5</u>	Всего листов раздела <u>5</u> : <u> </u>	Всего разделов: <u> </u>	Всего листов выписки: <u> </u>
05.12.2017			
Кадастровый номер:		77:01:0001085:1039	

Номер этажа (этажей): Мансарда № 2

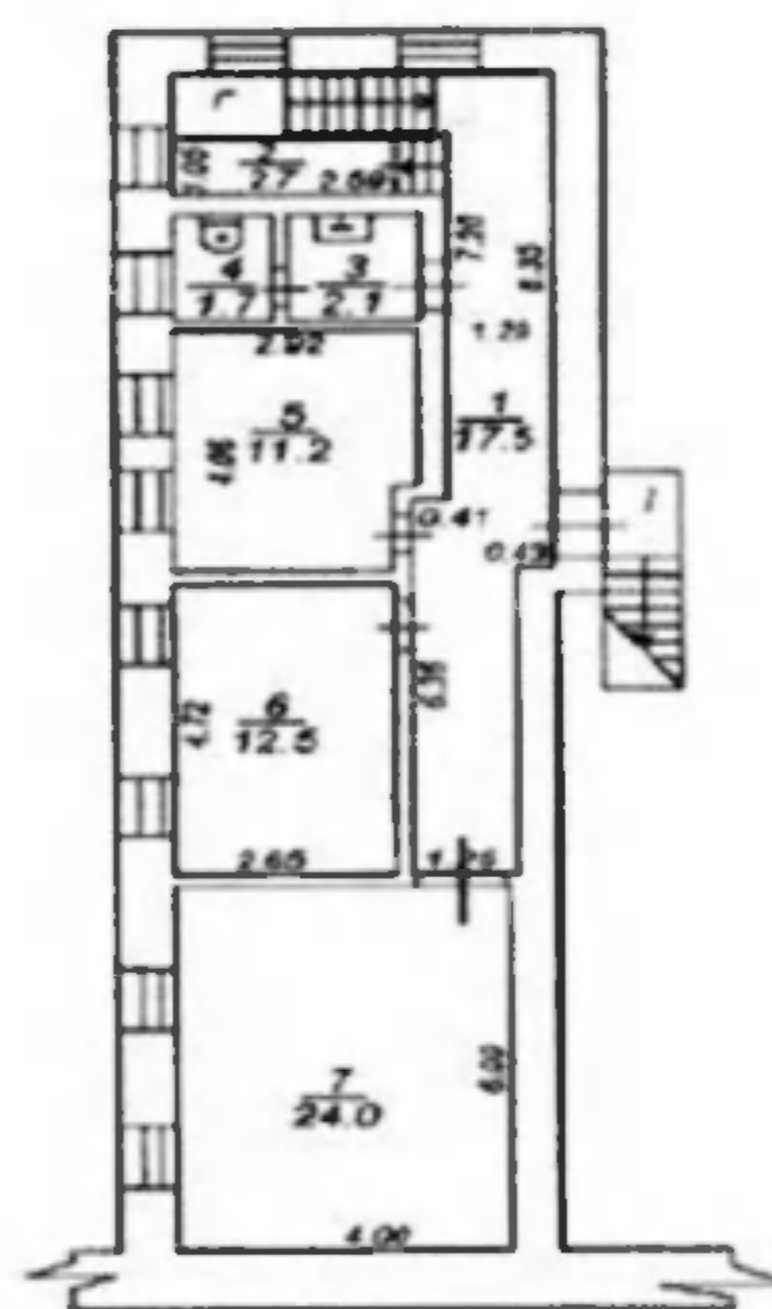

Лит. А
мансарда 2

Потопочный план составлен по состоянию на 20.09.2010г.

Исполнитель	ФГУП "Ростехинициатива - Федеральное БТИ"		РФ
Листов 4	Потопочный план помещения расположенного по адресу (местонахождению) г. Москва, Мясницкая улица, д. 41, стр. 1		Масштаб 1:200
Дата	Исполнитель	Фамилия И.О.	Подпись
05.09.2012	Выполнил	Московкина И.С.	
05.09.2012	Проверил	Рословен Е. П.	

Масштаб 1:	данные отсутствуют
------------	--------------------

ГЛАВНЫЙ СПЕЦИАЛИСТ-ЭКСПЕРТ		Ракушин П. В.
(полное наименование должности)	(подпись)	(инициалы, фамилия)

М.П.

