

КАДАСТРОВЫЙ ПАСПОРТ помещения

Лист № 1, всего листов 2

Дата 20 сентября 2010 г.

Кадастровый номер _____
Инвентарный номер (ранее присвоенный учетный номер) 45:286:002:000162210:0001

1. Описание объекта недвижимого имущества

1.1. Кадастровый номер здания (сооружения), в котором расположено помещение _____

1.2. Этаж (этажи), на котором расположено помещение подвал, 1, 2, мансарда

1.3. Общая площадь помещения 305,6 кв. м.

1.4. Адрес (местоположение):

Субъект Российской Федерации	город Москва	
Район	Центральный административный округ	
Муниципальное образование	тип	внутригородская территория города федерального значения
	наименование	Муниципальное образование Красносельское
Населенный пункт	тип	город
	наименование	Москва
Улица (проспект, переулок и т.д.)	тип	улица
	наименование	Мясницкая
Номер дома	41	
Номер корпуса		
Номер строения	1	
Литера		
Номер помещения (квартиры)		
Иное описание местоположения		

1.5. Назначение помещения Нежилое
(жилое, нежилое)

1.6. Вид жилого помещения в многоквартирном доме _____
(комната, квартира)

1.7. Кадастровый номер квартиры, в которой расположена комната _____

1.8. Номер помещения на поэтажном плане п ком.Г, пом. III ком. 1-4, 4а, 5-6, 6а, Этаж 1 ком. Г, пом. VI ком. а, а1, 1-6, пом. VII ком. 3, Этаж 2 ком. Г, пом. IV ком. 1-3, 6-9, м ком. Г, пом. I ком. 1-7

1.9. Предыдущие кадастровые (условные) номера объекта недвижимого имущества _____

1.10. **Примечание:** Дата последней инвентаризации - 20.09.2010 г.; Дополнительные характеристики помещения - Количество комнат - 32; Сведения о перепланировке (реконструкции) помещения, выполненной без разрешения - сведения не имеются; Иная информация -

1.11. ФГУП «Ростехинвентаризация – Федеральное БТИ» (свидетельство об аккредитации на осуществление технического учета и технической инвентаризации объектов капитального строительства на территории города Москвы от 21.10.2007 № 000410)

(наименование органа или организации)



Заместитель начальника отдела
технической инвентаризации
производственного Управления
Московского городского филиала ФГУП
«Ростехинвентаризация – Федеральное
БТИ»

(полное наименование должности)



Л. А. Солопова
(инициалы, фамилия)


Кадастровый паспорт помещения

Лист № 2, всего листов 2

Кадастровый номер _____

Инвентарный номер (ранее присвоенный учетный номер) 45:286:002:000162210:0001

2. План расположения помещения на этаже:

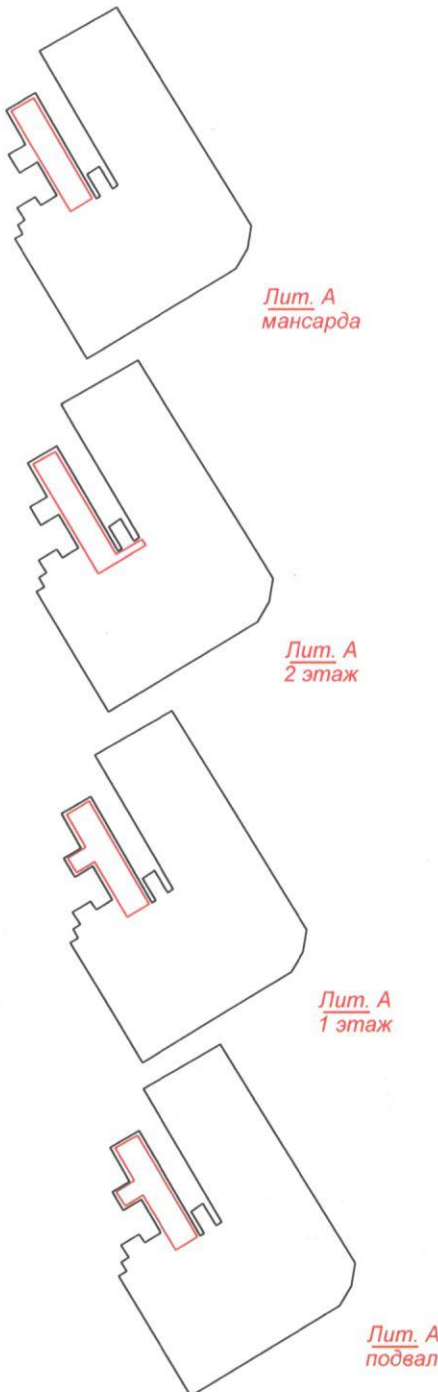

Масштаб 1:1000

Заместитель начальника отдела технической инвентаризации производственного Управления Московского городского филиала ФГУП "Ростехинвентаризация-Федеральное БТИ"

(полное наименование должности)



Л. А. Солопова

(инициалы, фамилия)