

ПОЭТАЖНЫЙ ПЛАН


по адресу: Веселая ул.
наименование ул. (просп., бульв. и т.д.)

домовл.(вл.) _____ дом 4А
нужно подчеркнуть

корпус _____ строение (сооружение) _____
нужно подчеркнуть

квартал № _____ ЮАО г.Москвы

1 й ЭТАЖ

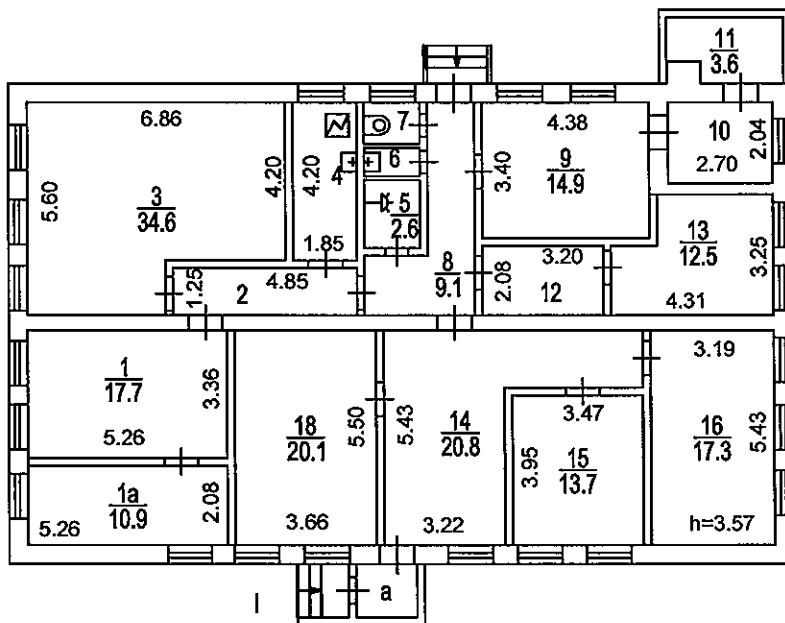

4 Южное
территориальное бюро
технической инвентаризации
города Москвы

03 50 302022

Поэтажный план составлен по состоянию на
" 23 " _____ 06 _____ 2006 г.
Исполнитель Ошкина О.Н.
Проверил Цыганкова Н.М.
" 28 " _____ 10 _____ 2010 г.

Масштаб 1:200