


ПОЭТАЖНЫЙ ПЛАН

по адресу: ул. Автомобильная
(наименование ул. (просп., бульв. и т.д.)
Домовл. (вл.) _____ Дом 37
нужное подчеркнуть
корпус _____ строение (сооружение) 8
нужное подчеркнуть
на часть 1 этажа помещ. (квартира) _____
квартал № _____ САО г. Москвы

1 й ЭТАЖ

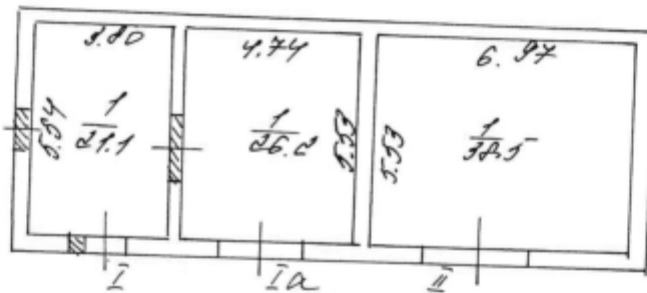

1 Северное
территориальное бюро
технической инвентаризации
горзге Москвы

Разрешено на производство переоборудование
в кварт. № 1724
Территориальному бюро
технической инвентаризации
не предъявлено
23. 12/1 2009 г.
Исполнитель [Signature]
Проверил [Signature]

Инженер Северного Т. 96 92 001943
Сезинова И.М. 23 " 10 " 2009 г.
Исполнитель [Signature]
Проверил Шульникова В.А.
" 18 " 09 " 2009 г.

Масштаб 1:200