

Филиал федерального государственного бюджетного учреждения "Федеральная кадастровая палата Федеральной службы государственной регистрации, кадастра и картографии" по Москве

(полное наименование органа кадастрового учета)

КП.1

КАДАСТРОВЫЙ ПАСПОРТ ЗЕМЕЛЬНОГО УЧАСТКА

"20" июля 2016 г. № 77/501/16-828068

1	Кадастровый номер:	77:01:0003049:26	2	Лист № 1	3	Всего листов: 3
4	Номер кадастрового квартала:	77:01:0003049				
5	Предыдущие номера:	—	6	Дата внесения номера в государственный кадастр недвижимости: 01.01.2007		
7	—					
8	Кадастровые номера объектов капитального строительства: 77:01:0003049:2655					
9	Адрес (описание местоположения): Местоположение установлено относительно ориентира, расположенного в границах участка. Почтовый адрес ориентира: г. Москва, ул. Щепкина, вл. 38, стр. 1					
10	Категория земель: Земли населенных пунктов					
11	Разрешенное использование: земельные участки, предназначенные для размещения объектов образования, науки, социального обеспечения, физической культуры и спорта, культуры, искусства					
12	Площадь: 5249+/-25 кв. м					
13	Кадастровая стоимость: 282068714.89 руб.					
14	Сведения о правах:					
	Правообладатель	Вид права, номер и дата регистрации	Особые отметки	Документ		
	город Москва	Собственность, № 77-77-14/009/2012-746 от 26.03.2012	—	—		
	Государственное автономное учреждение города Москвы "Научно-практический реабилитационный центр"	Постоянное (бессрочное) пользование, № 77-77/012-77/012/056/2015-829/1 от 02.10.2015	—	—		
15	Особые отметки: Кадастровый номер 77:01:0003049:26 равнозначен кадастровому номеру 77:01:03049:026. Для данного земельного участка обеспечен доступ посредством земельного участка (земельных участков) с кадастровым номером (кадастровыми номерами) 77:01:0003049:95.					
16	Сведения о природных объектах: —					
17	Дополнительные сведения:					
17.1	Кадастровые номера участков, образованных с земельным участком: —					
17.2	Кадастровый номер преобразованного участка: —					
17.3	Кадастровые номера участков, подлежащих снятию или снятых с кадастрового учета: —					
17.4	Кадастровые номера участков, образованных из земельного участка: —					
18	Характер сведений государственного кадастра недвижимости (статус записи о земельном участке): Сведения об объекте имеют статус ранее учтенные					
19	Сведения о кадастровых инженерах: —					

(полное наименование должности)		ИНЖЕНЕР I КАТЕГОРИИ Д.С. ФАЛЬКОВА (инициалы, фамилия)
---------------------------------	---	---




КАДАСТРОВЫЙ ПАСПОРТ ЗЕМЕЛЬНОГО УЧАСТКА

"20" июля 2016 г. № 77/501/16-828068

1	Кадастровый номер: 77:01:0003049:26	2	Лист № 2	3	Всего листов: 3
---	-------------------------------------	---	----------	---	-----------------

4	План (чертеж, схема) земельного участка				
---	---	--	--	--	--

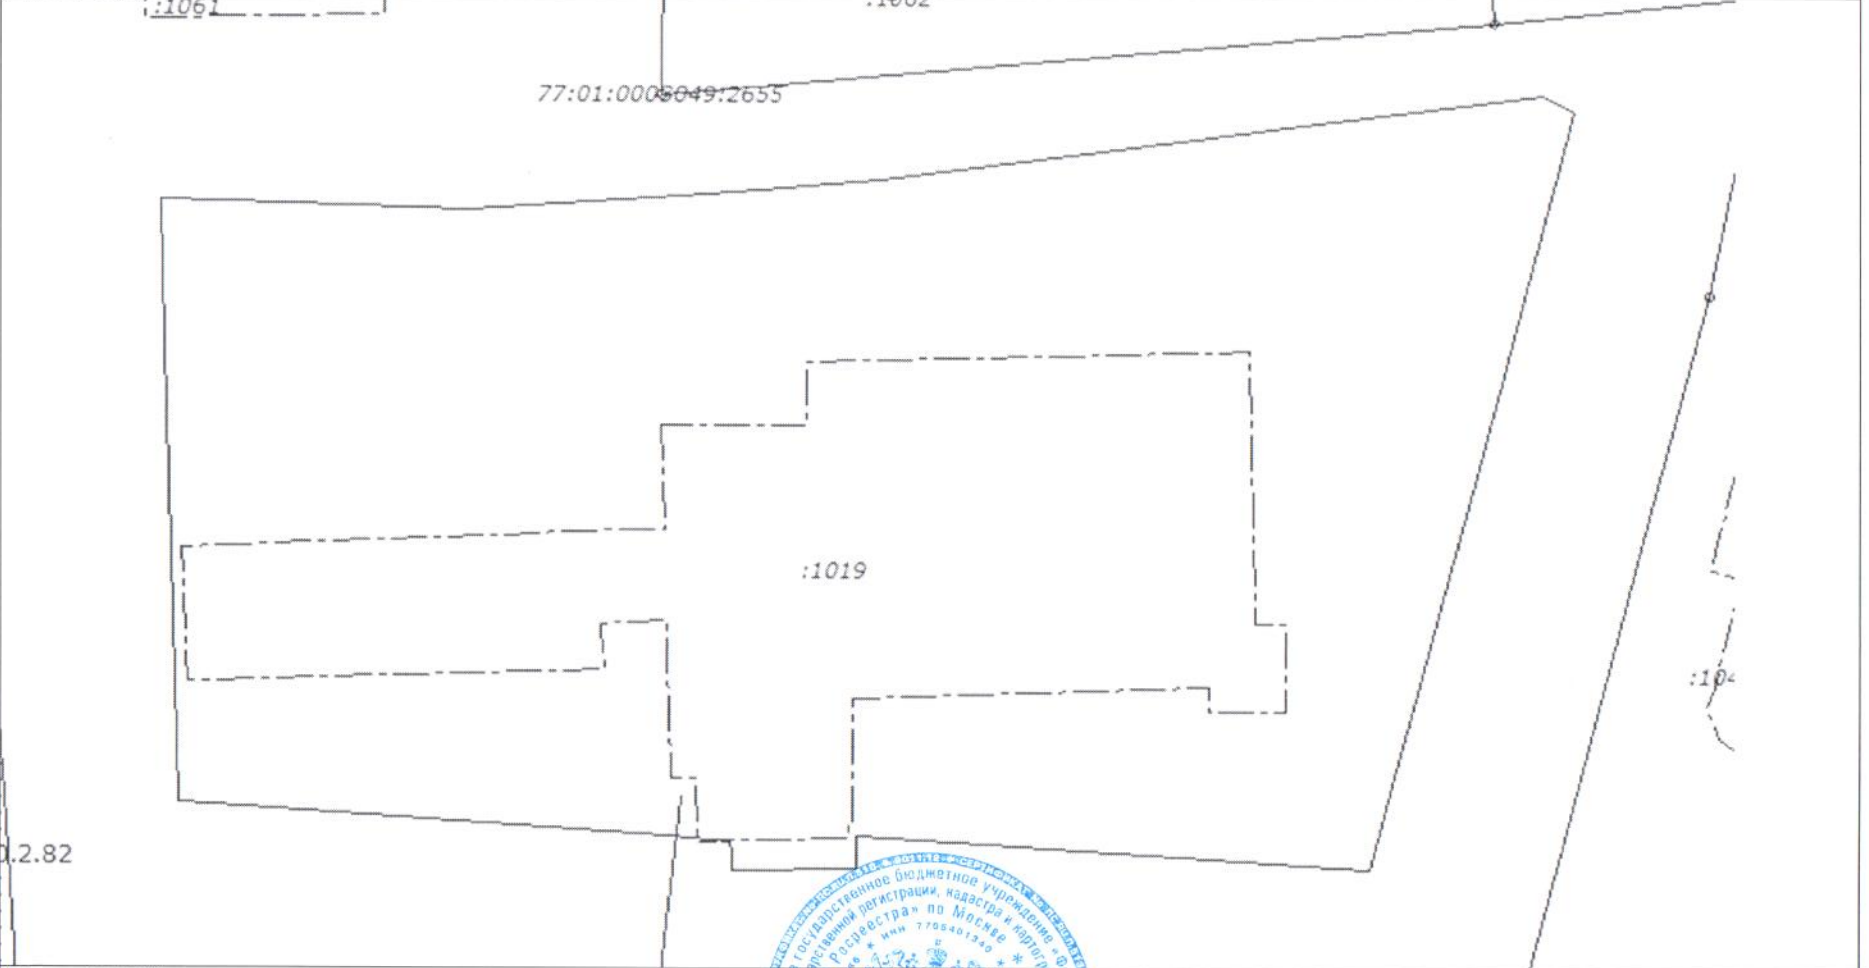

5	Масштаб 1:600				
---	---------------	--	--	--	--



ИНЖЕНЕР I КАТЕГОРИИ
 Д.С. ФАЛЬКОВА
 (инициалы, фамилия)

(полное наименование должности)	М.П. (подпись)
---------------------------------	----------------

КАДАСТРОВЫЙ ПАСПОРТ ЗЕМЕЛЬНОГО УЧАСТКА

"20" июля 2016 г. № 77/501/16-828068

1	Кадастровый номер:	77:01:0003049:26	2	Лист № 3	3	Всего листов: 3
4	Сведения о частях земельного участка и обременениях					
	Номер п/п	Учетный номер части	Площадь (м ²)	Характеристика части		
	1	2	3	4		
1	—	весь	Аренда (в том числе субаренда). ДОГОВОР АРЕНДЫ ЗЕМЕЛЬНОГО УЧАСТКА № М-01-005911. Срок действия: с 01.07.1996 по 01.07.2021 ПРОФЕССИОНАЛЬНО-ТЕХНИЧЕСКОЕ УЧИЛИЩЕ N 189			

(полное наименование должности)	(подпись)	ИНЖЕНЕР I КАТЕГОРИИ Д.С. ФАЛЫКОВА (фамилия)
---------------------------------	-----------	--

