

**Филиал федерального государственного бюджетного учреждения "Федеральная кадастровая палата  
Федеральной службы государственной регистрации, кадастра и картографии" по Москве**

(полное наименование органа кадастрового учета)

КП.1

**КАДАСТРОВЫЙ ПАСПОРТ**

помещения

(выписка из государственного кадастра недвижимости)

Лист №	1	Всего листов:	2
--------	---	---------------	---

"07" августа 2015 г. № 77/501/15-894328	
Кадастровый номер:	77:04:0005009:9569
Номер кадастрового квартала:	77:04:0005009
Предыдущие номера:	—
Дата внесения номера в государственный кадастр недвижимости:	08.06.2012

Описание помещения:

1	Кадастровый номер здания (сооружения), в котором расположено помещение:	77:04:0005009:1088
2	Этаж (этажи), на котором (которых) расположено помещение:	Этаж № 1
3	Площадь помещения:	200.6
4	Адрес (описание местоположения):	г. Москва, ул. Авиаконструктора Миля, д. 19
5	Назначение:	Нежилое (жилое, нежилое)
6	Вид жилого помещения:	— (комната, квартира)
7	Кадастровый номер квартиры, в которой расположена комната:	—
8	Кадастровая стоимость (руб.):	7247334.97
9	Сведения о правах: —	
10	Особые отметки: Наименование: Этаж 1 пом.XV ком.1-4, пом.XVI ком.1-16	
11	Сведения о включении в реестр объектов культурного наследия: —	
12	Сведения о кадастровых инженерах: —	
13	Дополнительные сведения:	
	13.1	Кадастровые номера объектов недвижимости, образованных с объектом недвижимости —
	13.2	Кадастровые номера объектов недвижимости, образованных из объекта недвижимости —
	13.3	Кадастровые номера объектов, подлежащих снятию с кадастрового учета —
14	Характер сведений государственного кадастра недвижимости (статус записи о помещении): Сведения об объекте недвижимости имеют статус ранее учтенные	

инженер 2 кат (полное наименование должности)	 (подпись)	Т. М. Глаголева (инициалы, фамилия)
--	---	--

М.П.




**КАДАСТРОВЫЙ ПАСПОРТ**  
 помещения  
 (выписка из государственного кадастра недвижимости)

Лист №	2	Всего листов:	2
--------	---	---------------	---

"07" августа 2015 г. № 77/501/15-894328

Кадастровый номер: 77:04:0005009:9569

План расположения помещения на этаже Этаж № 1:

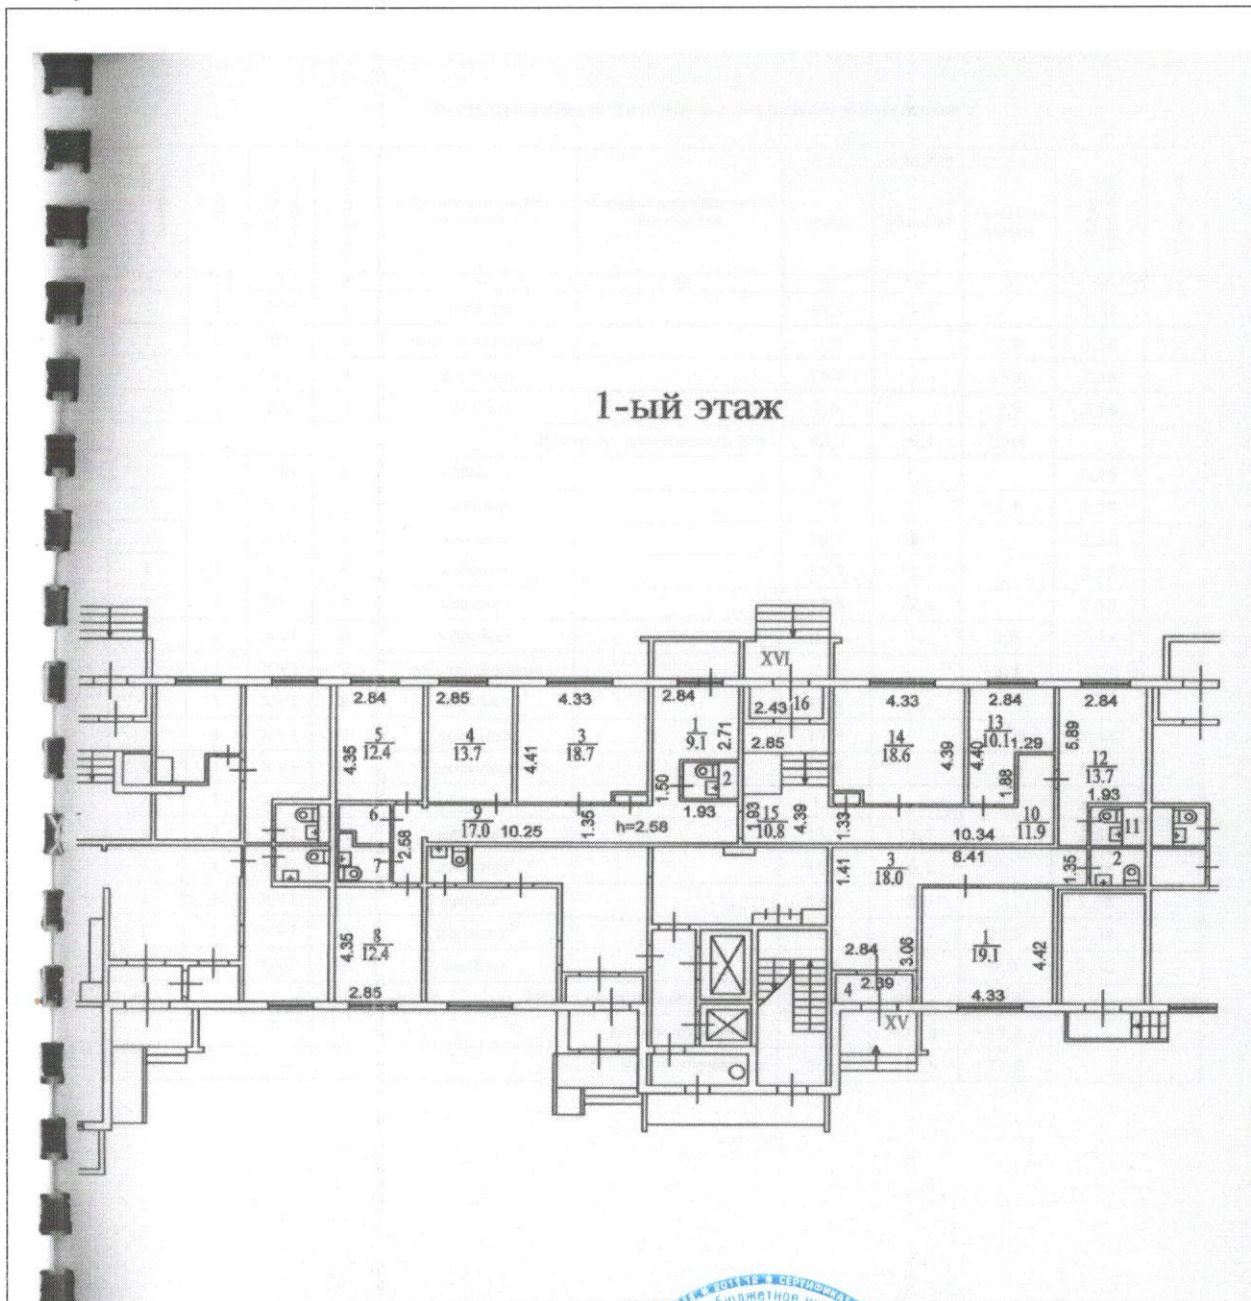

Масштаб 1: 264

инженер 2 кат (полное наименование должности)	<i>Глаголева</i> (подпись)	Т. М. Глаголева (инициалы, фамилия)
--	-------------------------------	--

